


JUŽNA FASADA

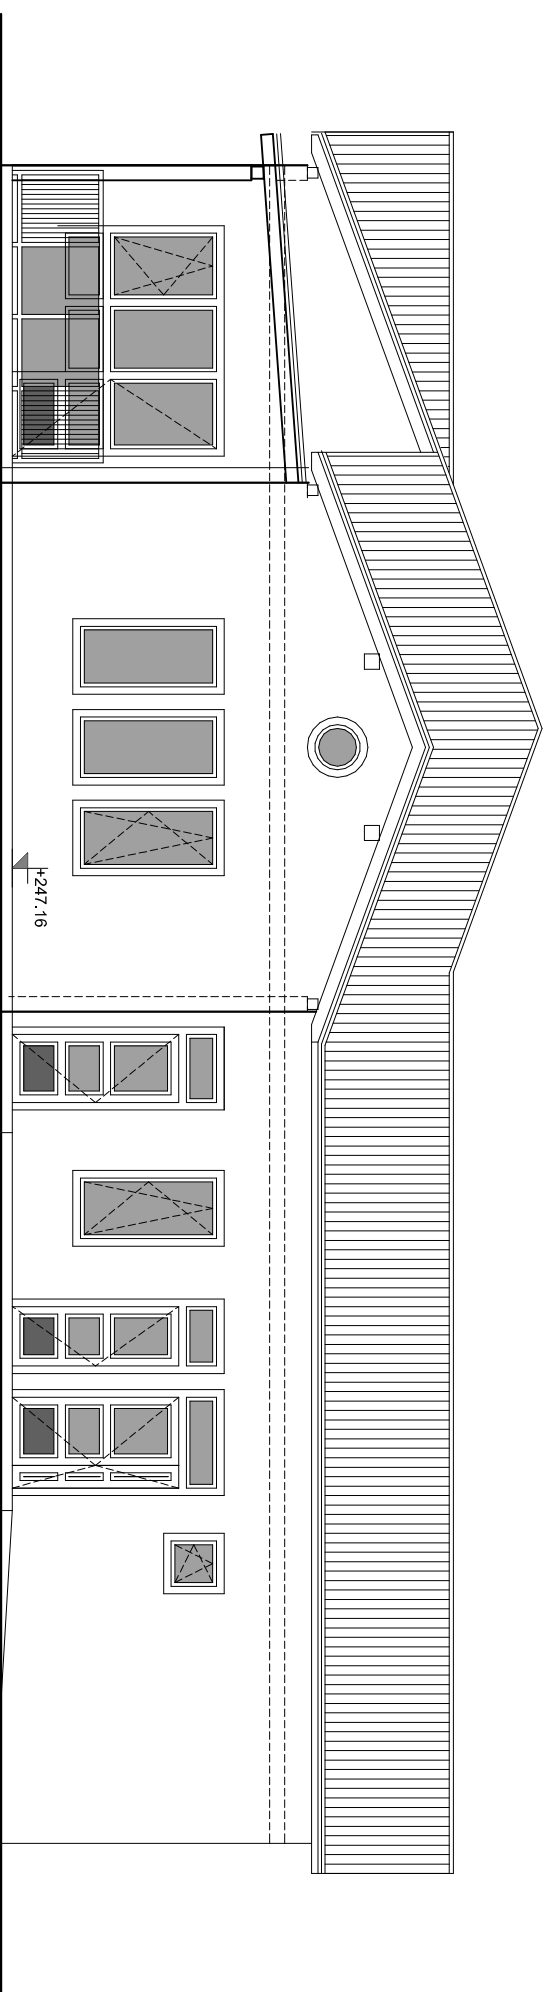

SEVERNA FASADA

A	OPIS SPREMEMBE:	DATA:	12.2009	PODPIS:
	SPREMEMBA:			

MERE PREVERITI NA OBJEKTU

VRSTA PR.: PZI

ŠT. NAČRTA:

0903


VSEBINA: JUŽNA IN SEVERNA FASADA

MERILO: 1:100

LIST:

7

SPR.:

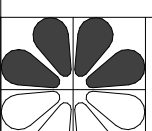	PROJEKTIVNI BIRO 91 d.o.o.		NAROČNIK: OBČINA STARŠE		
	ID.ŠT.: 5647725	KL.ŠT.: 7.4.203	IZS 0946	STARŠE 93, STARŠE	V.P.: C.FAITH A-0256
PODIZVALA/LEC:	ID.ŠT.:	KL.ŠT.:	IZS	OBJEKT: VVE PIKA POLONICA	MAČRT: ARHITEKTURA
				MARJETA NA DRAVSKEM POLJU	