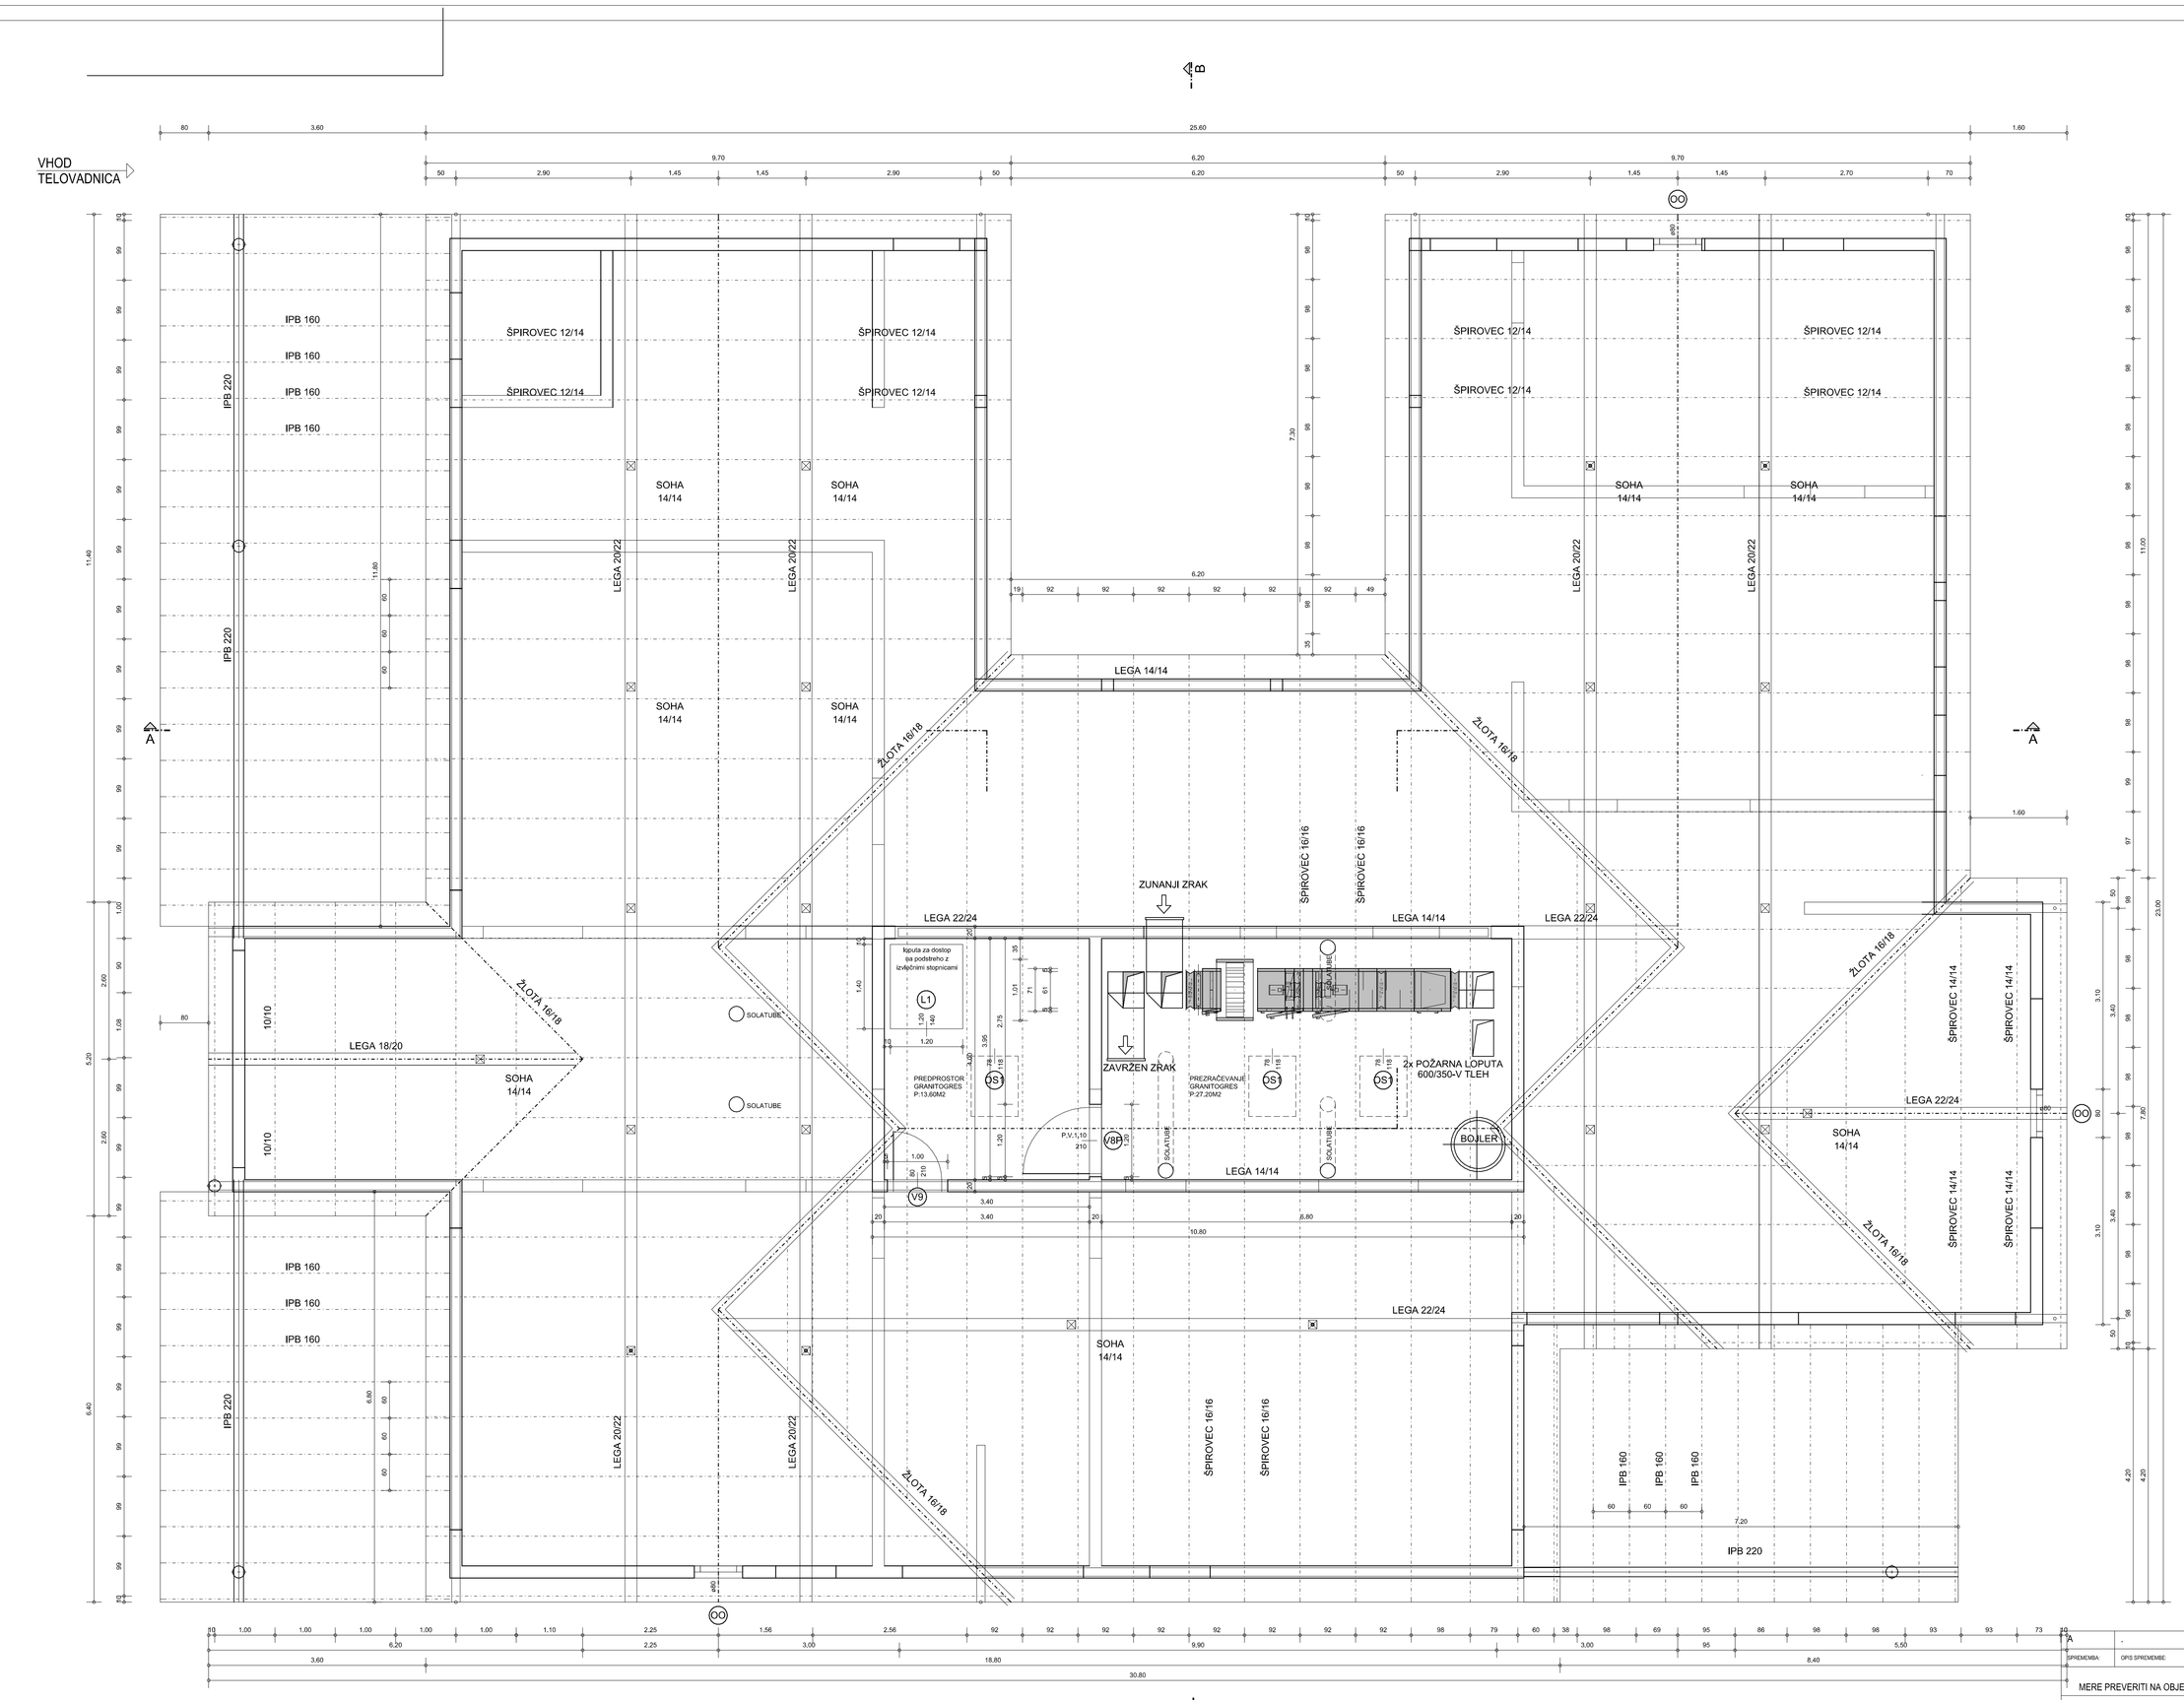

SOSEDNJI OBJEKTI
MONTAŽNE MAVČNE STENE
MAX STENE
ARMIRANOBETONSKE VEZI
OPEKA

SPREMEMBA:	OPIS SPREMEMBE:	DATUM: 12.2009	PODPIS:
MERE PREVERITI NA OBJEKTU		VRSTA PR.: PZI	ŠT. NAČRTA: 0903
VSEBINA: TLORIS OSTREŠJA		MERILO: 1:50	SPR.: LIST: 4
PROJEKTIVNI BIRO 91 d.o.o. ID.ŠT.:5547729 KL.ŠT.:74.203 IZS 0946	NAROČNIK: OBČINA STARŠE STARŠE 93, STARŠE		V.P.:C.FAITH A-0256 P.N.:C.FAITH A-0256
PODIZVAJALEC: ID.ŠT.: KL.ŠT.: IZS	OBJEKT: VVE PIKA POLONICA MARJETA NA DRAVSKEM POLJU		NAČRT: ARHITEKTURA