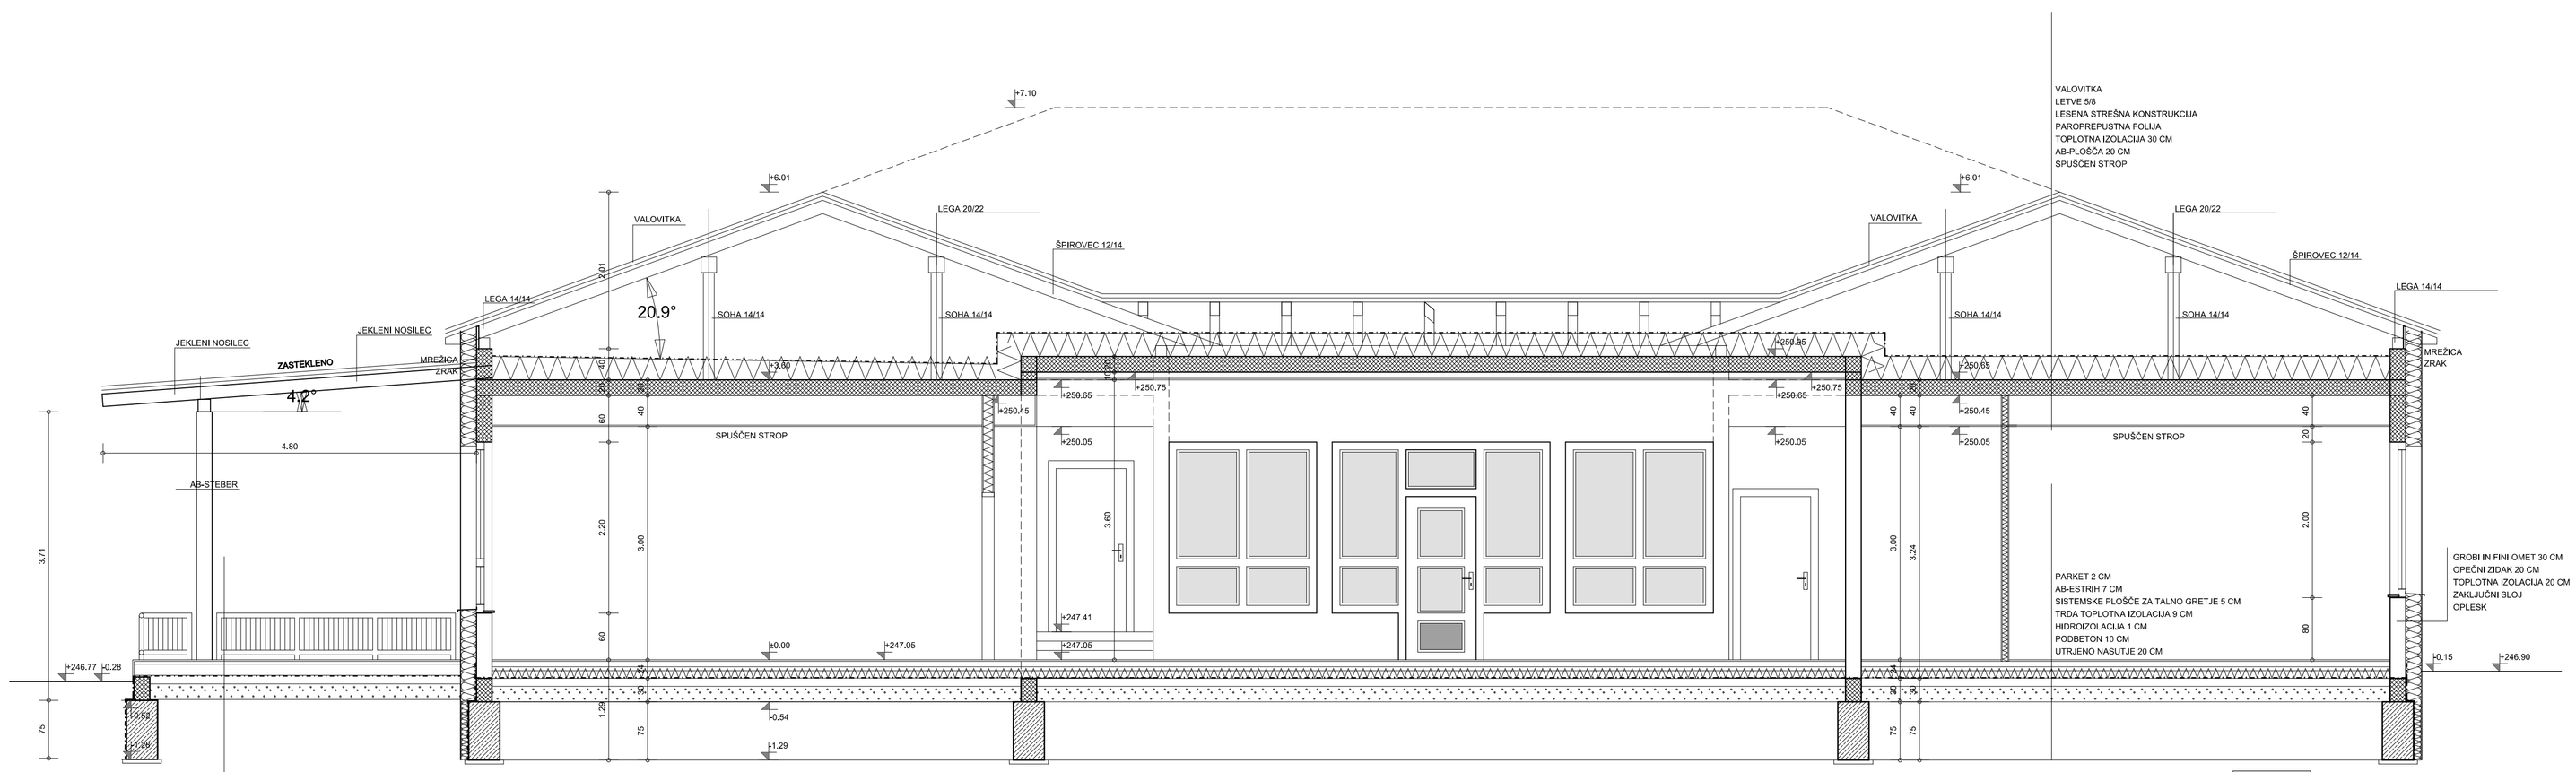

PREREZA A 1- A1

- SOSEDNJI OBJEKTI
- MONTAŽNE MAVČNE STENE
- MAX STENE
- ARMIRANOBETONSKE VEZI
- ZVOČNOIZOLATIVNA OPEKA ZAPOLNJENA Z BETONOM
- OPEKA

TLA TERASE NA TERENU
LES 14,5/2,5 CM - FUGA 0,5 CM
LESENA PODKONSTRUKCIJA - REŠETO -5 X 3,8 / 40 CM
PODLOGA PLATON P5
AB-ESTRIH V NAKLONU 5-13 CM
HIDROIZOLACIJA - SIKA - 1 CM
PODBETON 10 CM
UTRJENO NASUTJE 20 CM

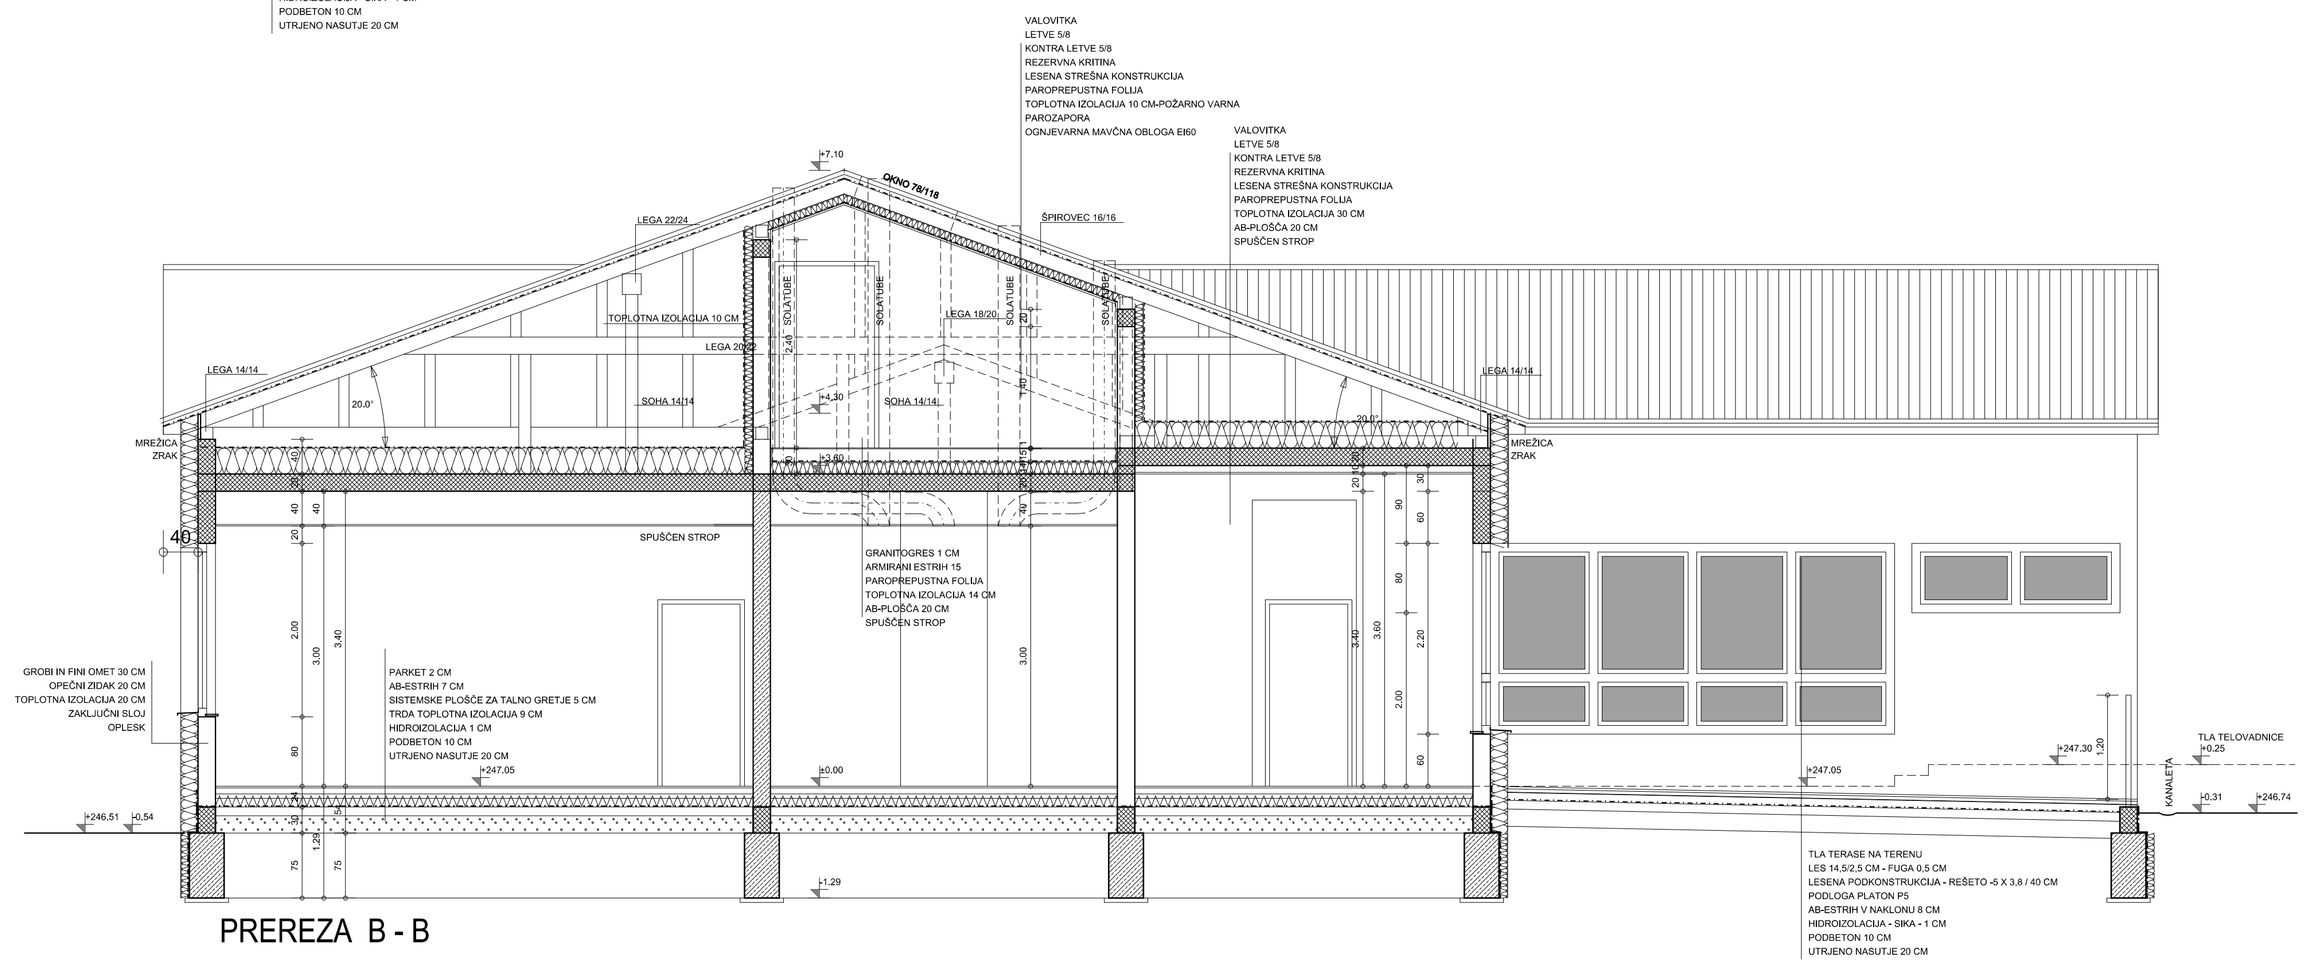

PREREZA B - B

A	.			
SPREMEMBA:	OPIS SPREMEMBE:		DATUM: 12.2009	PODPIS:
MERE PREVERITI NA OBJEKTU		VRSTA PR.: PZI	ŠT. NAČRTA:	0903
VSEBINA: PREREZA A1 - A1 IN B - B		MERILO: 1:50	LIST: 6	SPR.: .
PROJEKTIVNI BIRO 91 d.o.o. ID.ŠT.:5547725 KL.ŠT.:74.203 IZS 0946		NAROČNIK: OBČINA STARŠE STARŠE 93, STARŠE	V.P.:C.FAITH A-0256 P.N.:C.FAITH A-0256	
PODIZVAJALEC.: ID.ŠT.: KL.ŠT.: IZS		OBJEKT: VVE PIKA POLONICA MARJETA NA DRAVSKEM POLJU	NAČRT: ARHITEKTURA	