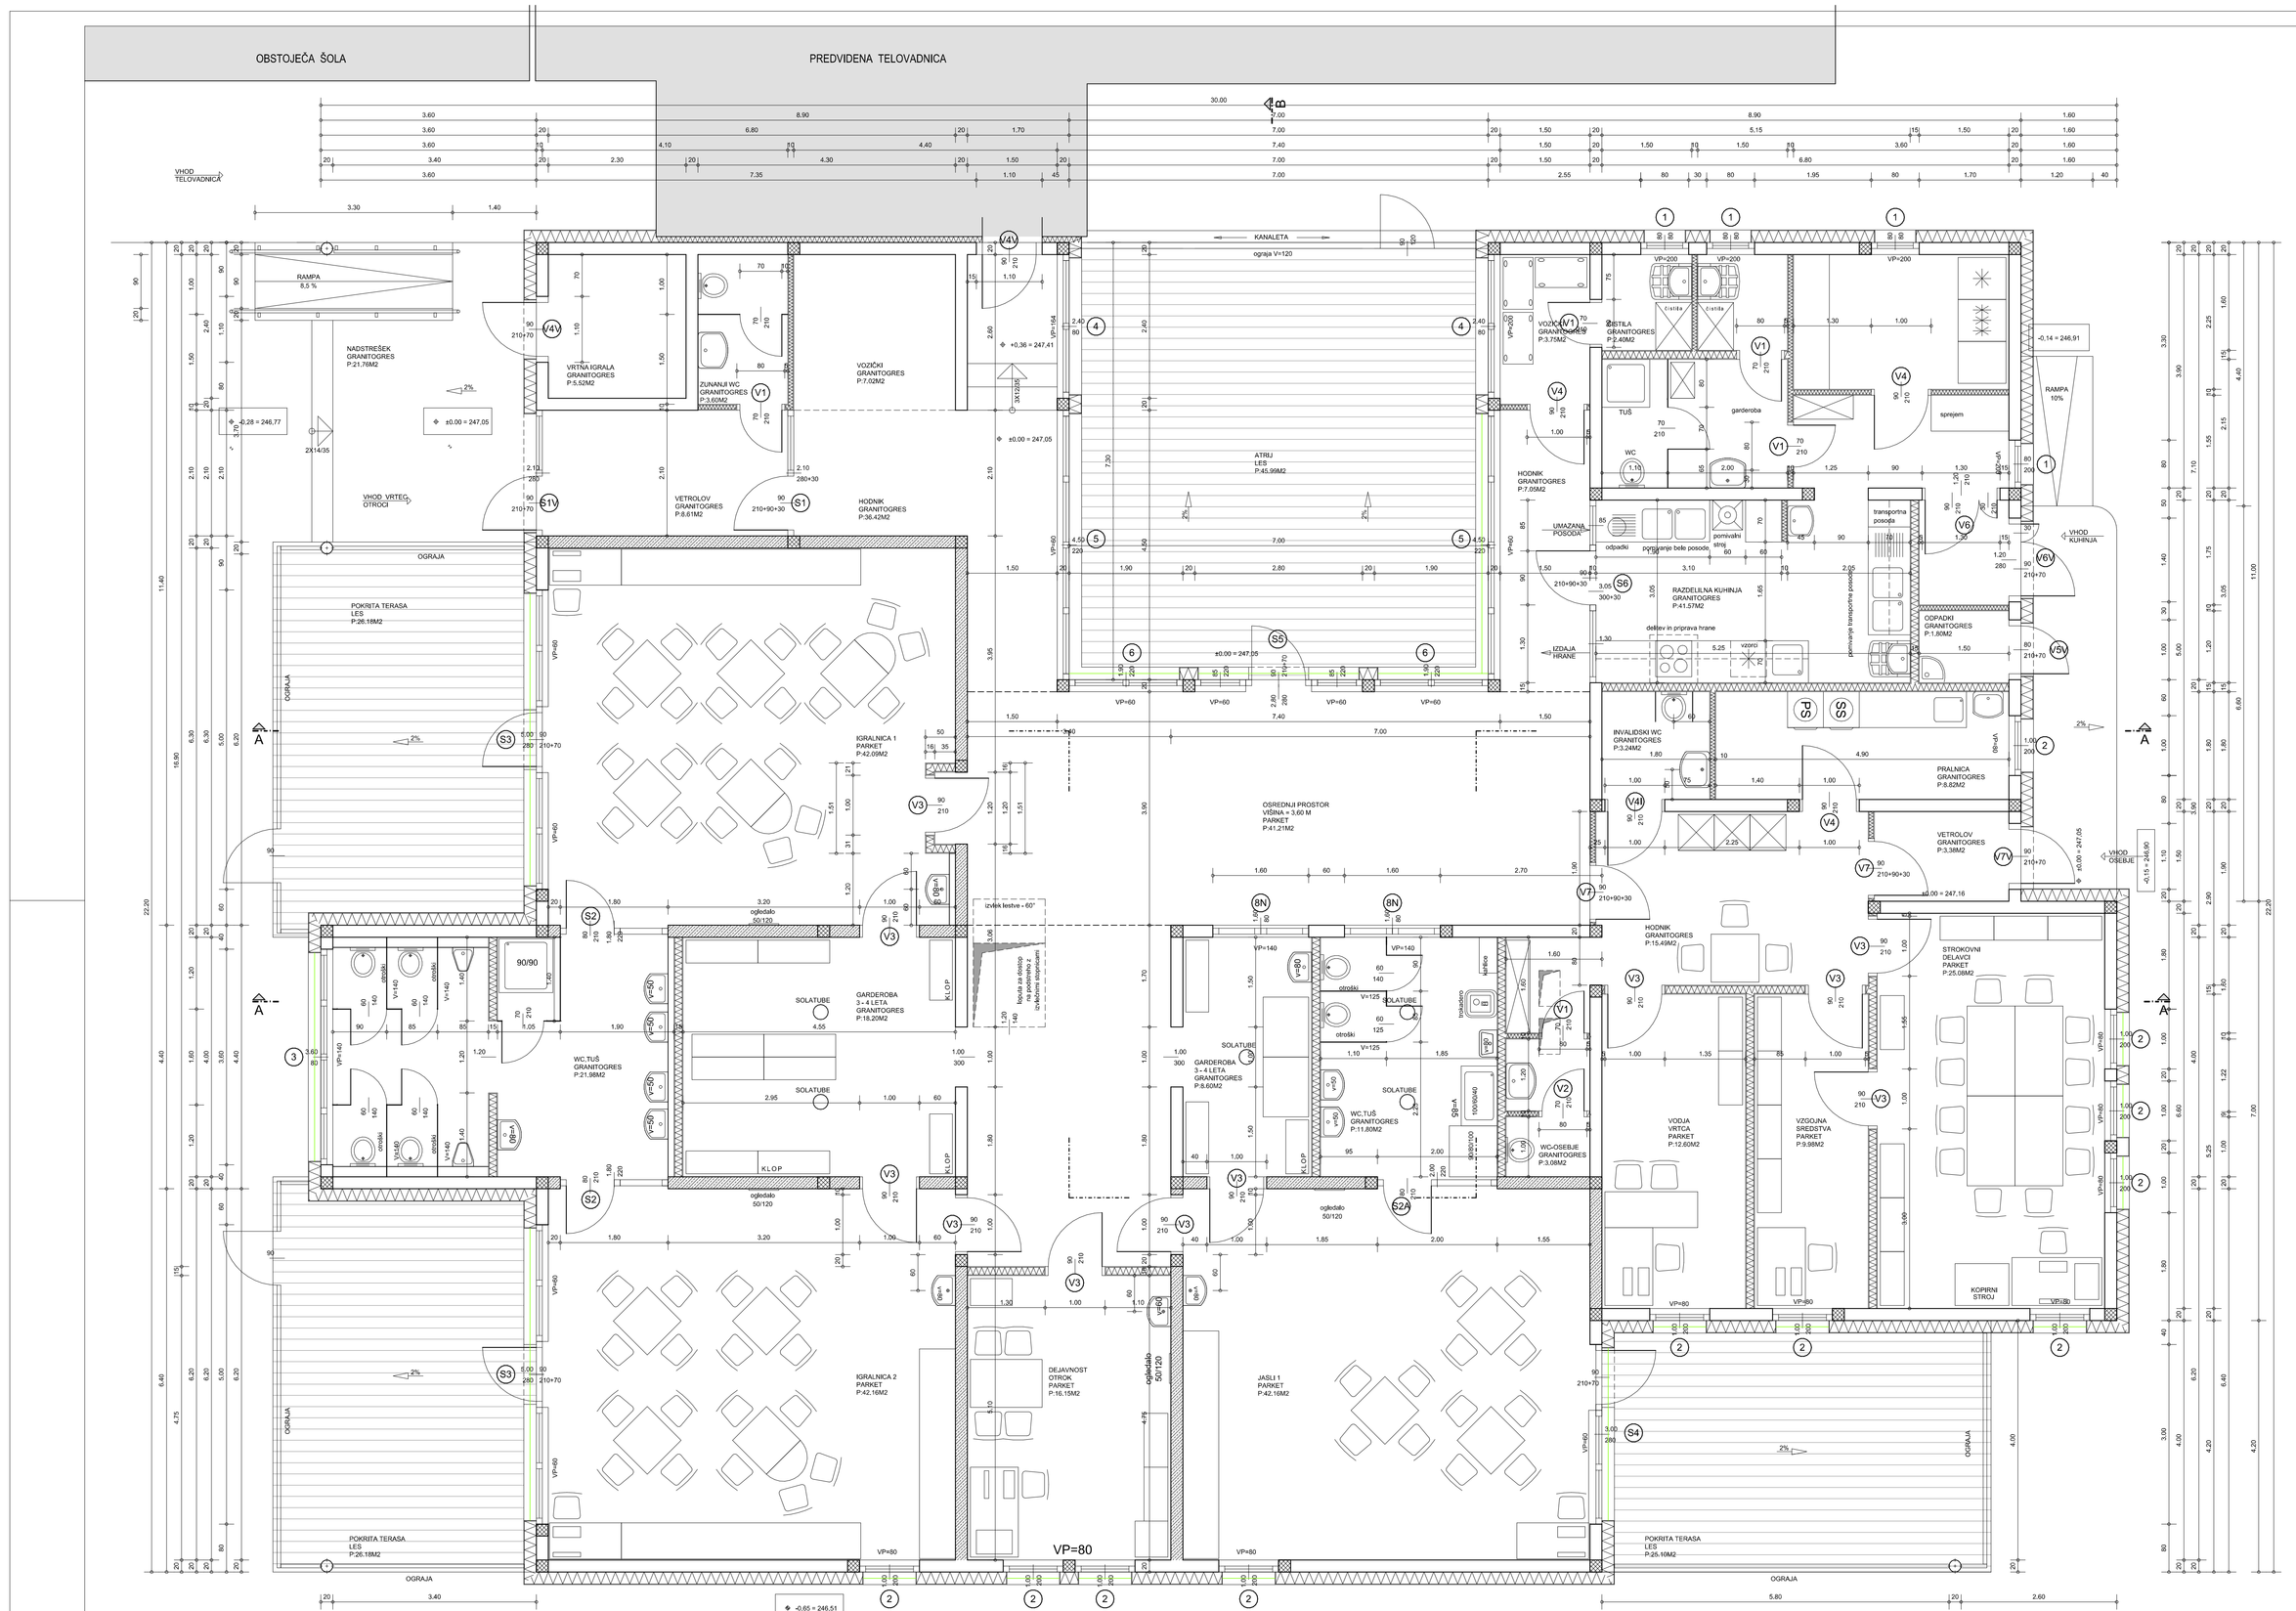

A	-		
SPREMEMBA	OPIS SPREMEMBE	DATUM: 12.2009	PODPIS
MERE PREVERITI NA OBJEKTU		VRSTA PR.: PZI	ŠT. NAČRTA: 0903
VSEBINA: TLORIS PRITLIČJA		MERILO: 1:50	LIST: 3 SPR.: -
PROJEKTIVNI BIRO 91 d.o.o. ID.ŠT.:5547725 KL.ŠT.:74.203 IZS 0946	NAROČNIK: OBČINA STARŠE STARŠE 93, STARŠE		V.P.:C.FAITH A-0256 P.N.:C.FAITH A-0256
PODZIDAVALEC: ID.ŠT.: KL.ŠT.: IZS	OBJEKT: VIŠ PIKA POLONICA MARJETA NA DRAVSKEM POLJU		NAČRT: ARHITEKTURA