
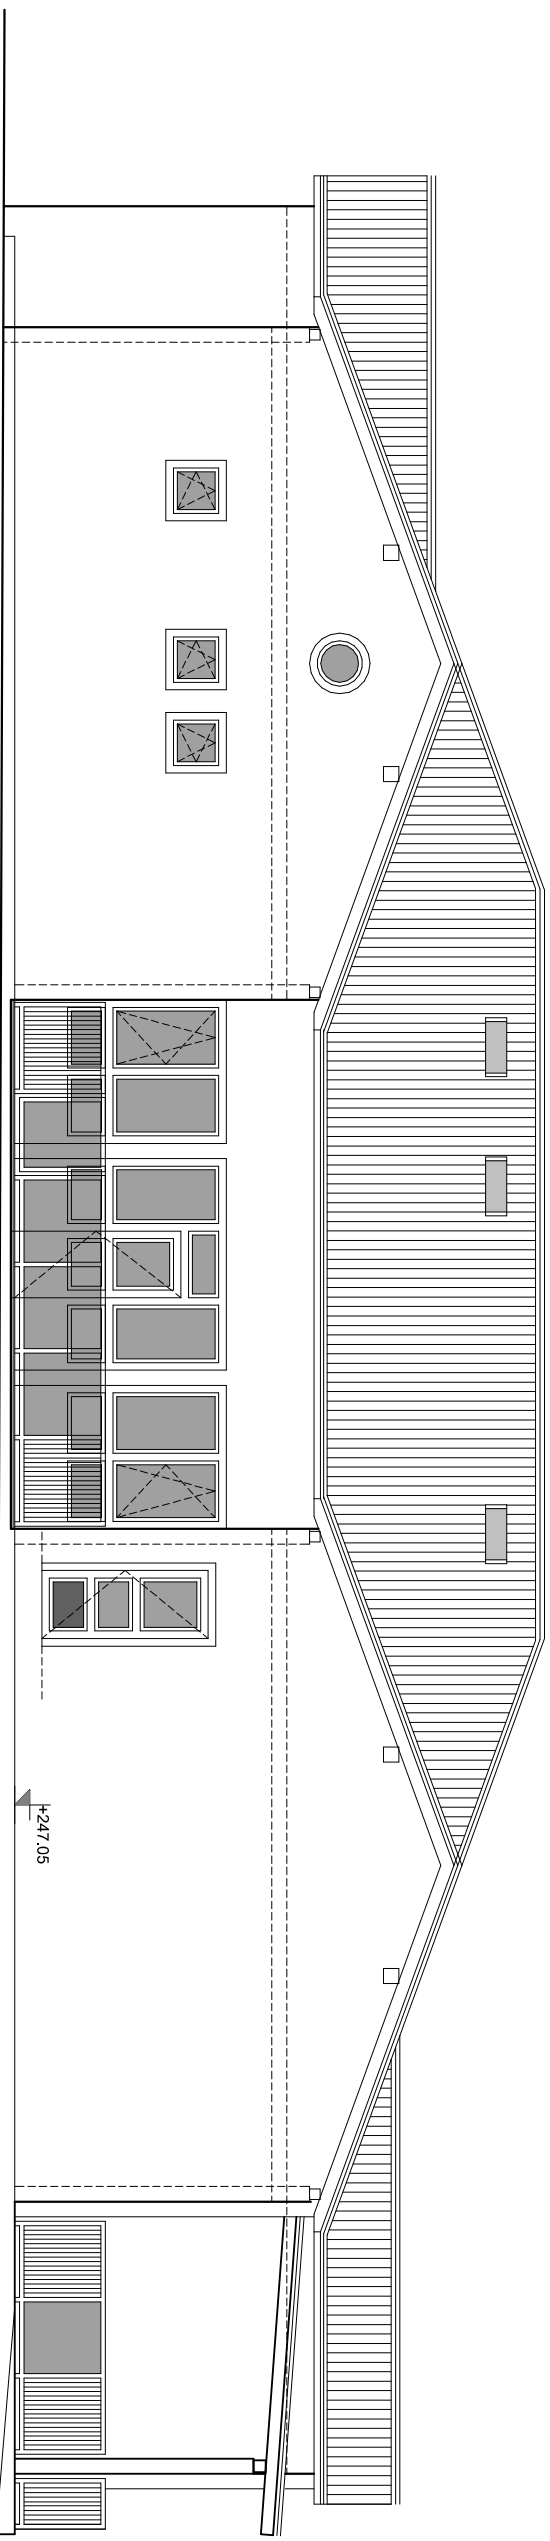


VZHODNA FASADA

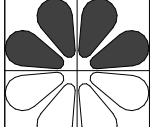

ZAHODNA FASADA

A	SPREMEMBA:	OPIS SPREMEMBE:	DATA:	12.2009	PODPIS:	
	MERE PREVERITI NA OBJEKTU					
VSEBINA: VZHODNA IN ZAHODNA FASADA			VRSTA PR.:	PZI	ŠT. NAČRTA:	0903
			MERILO:	1:100	LIST:	8
 PROJEKTIVNI BIRO 91 d.o.o. ID.ŠT.: 5647725    KL.ŠT.: 7.4.203    IZS 0946 PODIZVALAEC: ID.ŠT.:            KL.ŠT.:            IZS		NAROČNIK: OBČINA STARŠE STARŠE 93, STARŠE OBJEKT: VVE PIKA POLONICA MARJETA NA DRAVSKEM POLJU		V.P.: C.FAITH A-0256 P.N.: C.FAITH A-0256 NAČRT: ARHITEKTURA		