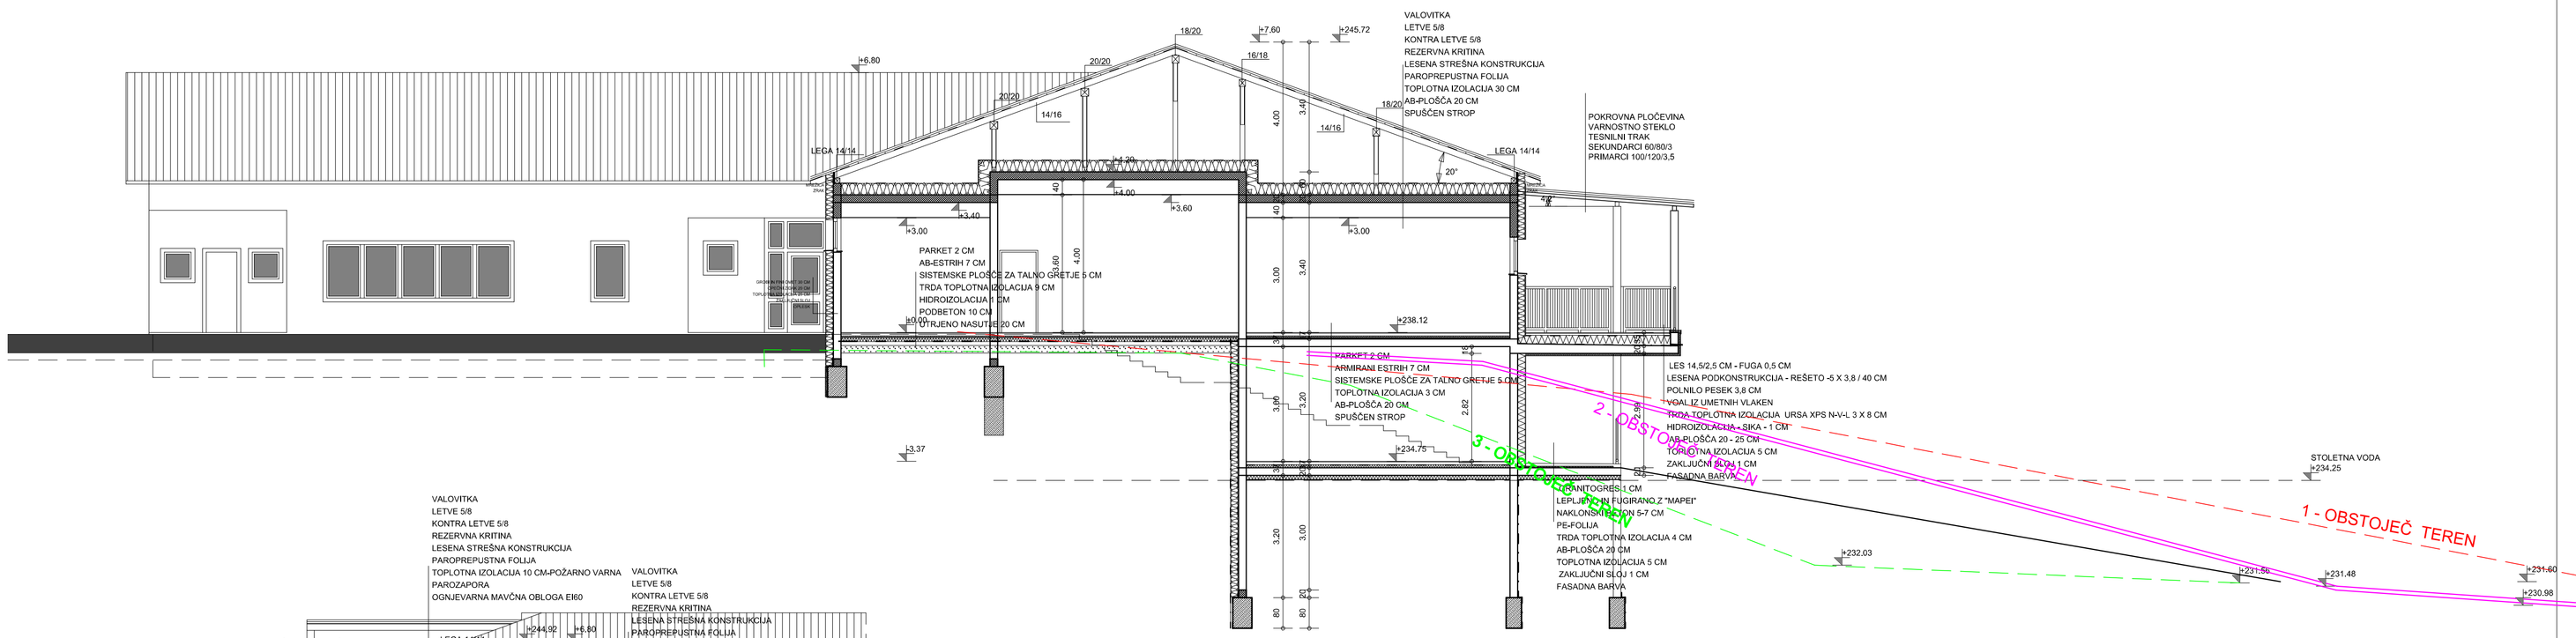

PREREZ 2 - 2

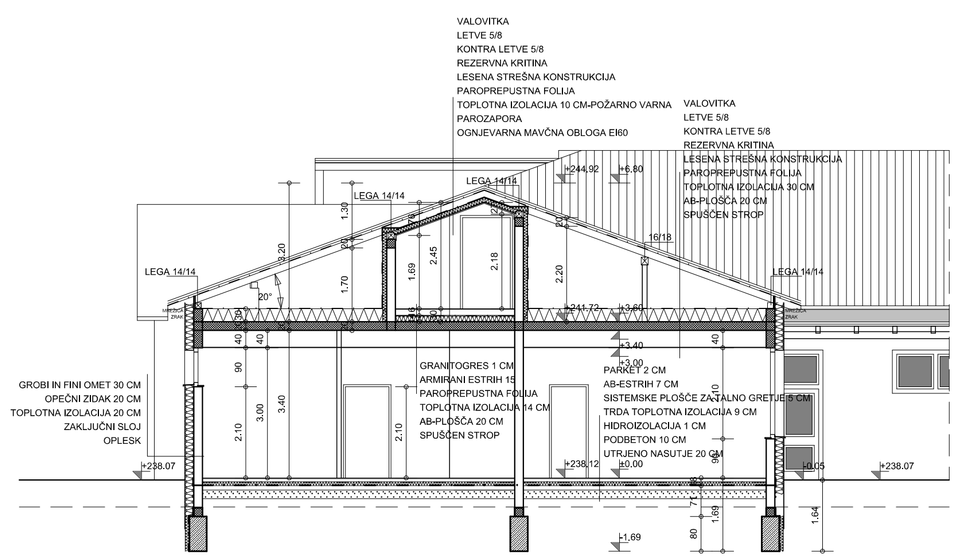

PREREZ 4 - 4

234,25 - STOLETNA VODA
234,75 - TLAK KLETI

± 0,00 = 238,12

A	-			
SPREMEMBA:	OPIS SPREMEMBE:		DATUM: 03.2010	PODPIS:
MERE PREVERITI NA OBJEKTU		VRSTA PR.: PGD	ŠT.PR.: 0902	
VSEBINA: PREREZA 2 - 2 IN 4 - 4		MERILO: 1:100	LIST: 9	SPR.: .
PROJEKTIVNI BIRO 91 d.o.o. ID.ŠT.:5547725 KL.ŠT.:74.203 IZS 0946	NAROČNIK: OBČINA STARŠE STARŠE 93, STARŠE		V.P.:C.FAITH A-0256 P.N.:C.FAITH A-0256	
PODIZVAJALEC.: ID.ŠT.: KL.ŠT.: IZS	OBJEKT: VRTEC STARŠE, PROSTORI REŽIJ. OBRATA K.O. STARŠE		NAČRT : ARHITEKTURA	