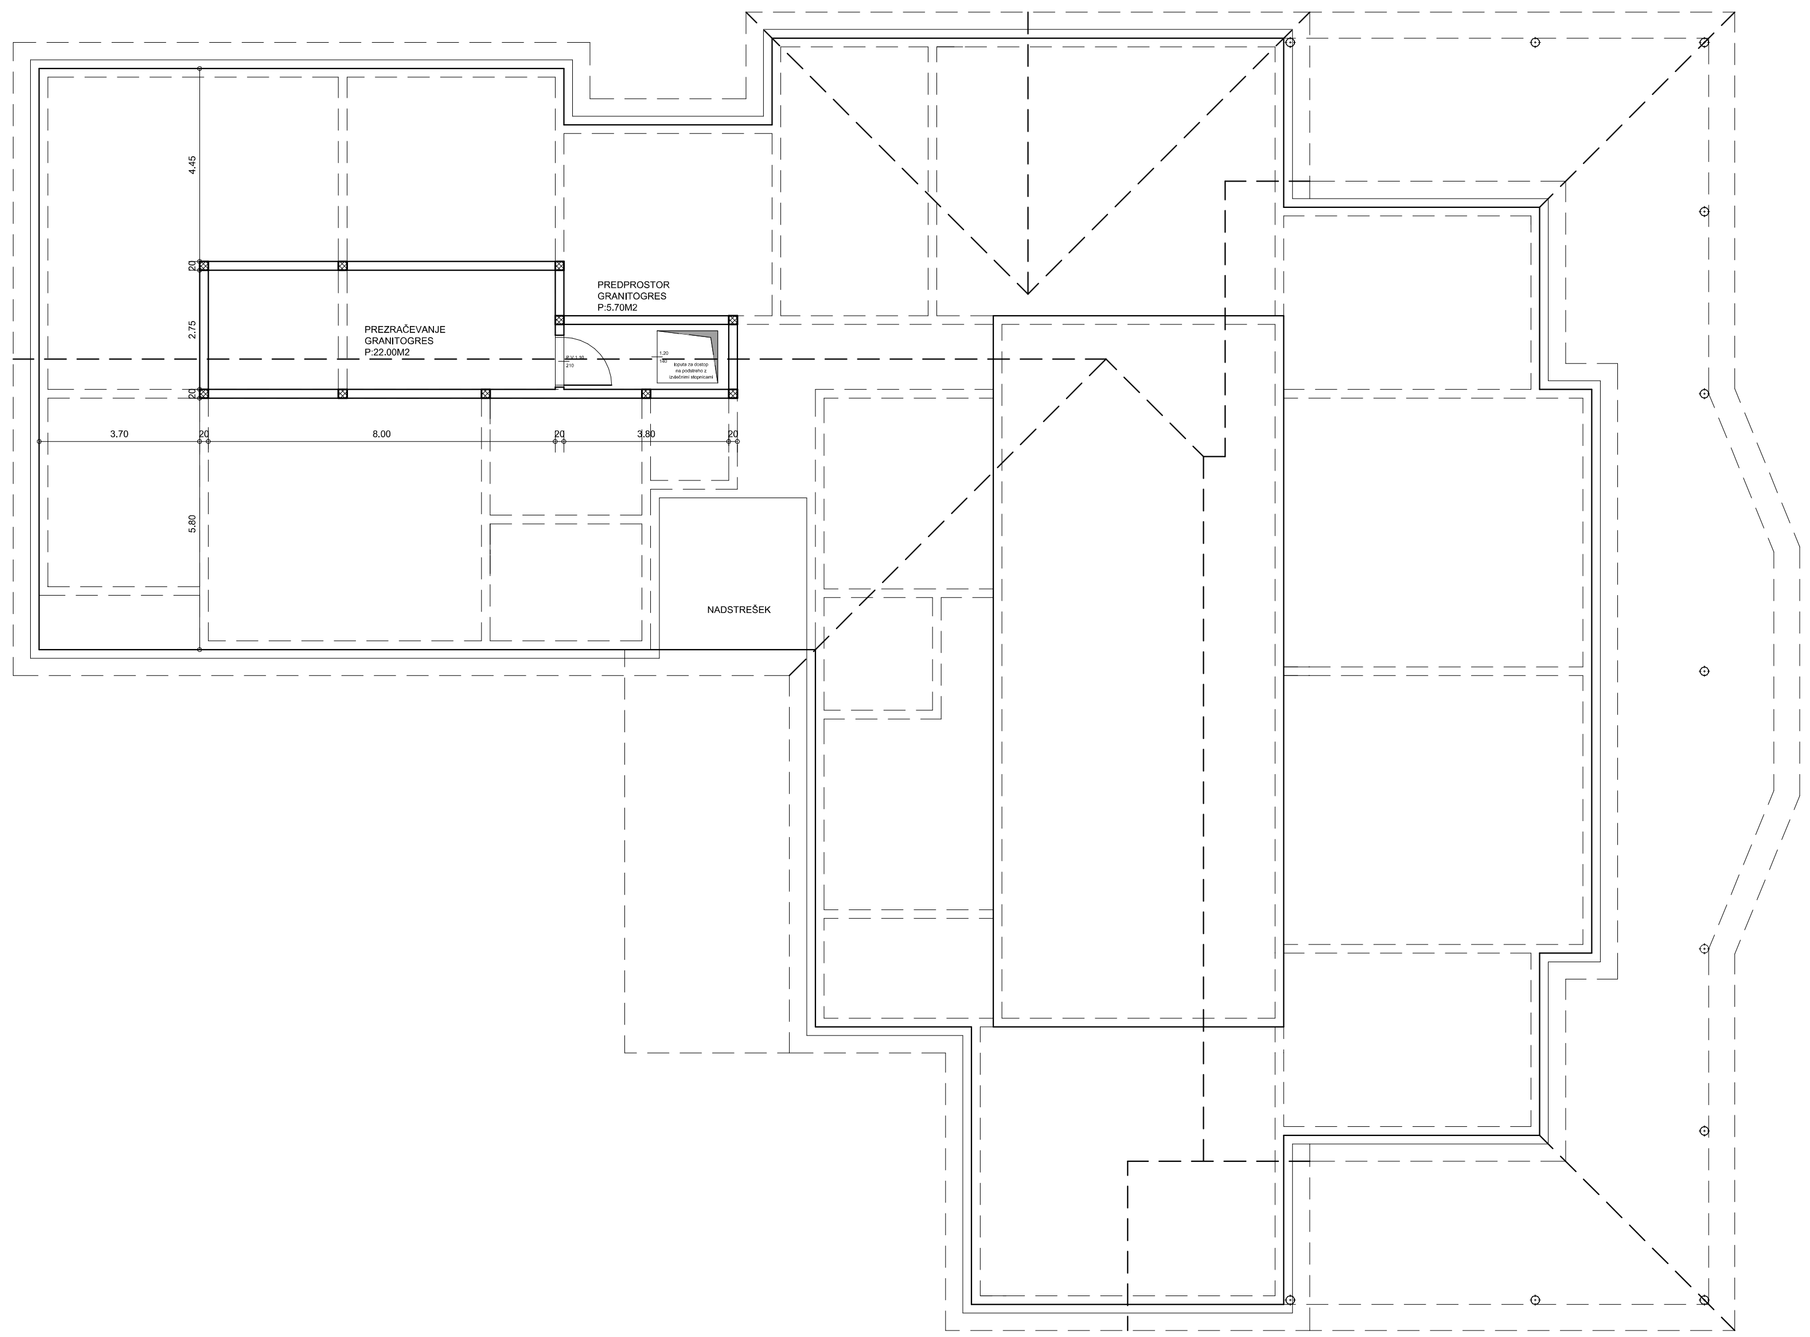

A	-		
SPREMEMBA:	OPIS SPREMEMBE:	DATUM: 03.2010	PODPIS:
MERE PREVERITI NA OBJEKTU	VRSTA PR.: PGD	ŠT.PR.: 0902	
VSEBINA: TLORIS PODSTREHE	MERILO: 1:100	LIST: 5	SPR.: .
PROJEKTIVNI BIRO 91 d.o.o. ID.ŠT.:5547725 KL.ŠT.:74.203 IZS 0946	NAROČNIK: OBČINA STARŠE STARŠE 93, STARŠE	V.P.:C.FAITH A-0256 P.N.:C.FAITH A-0256	
PODIZVAJALEC.: ID.ŠT.: KL.ŠT.: IZS	OBJEKT: VRTEC STARŠE, PROSTORI REŽIJ. OBRATA K.O. STARŠE	NAČRT : ARHITEKTURA	