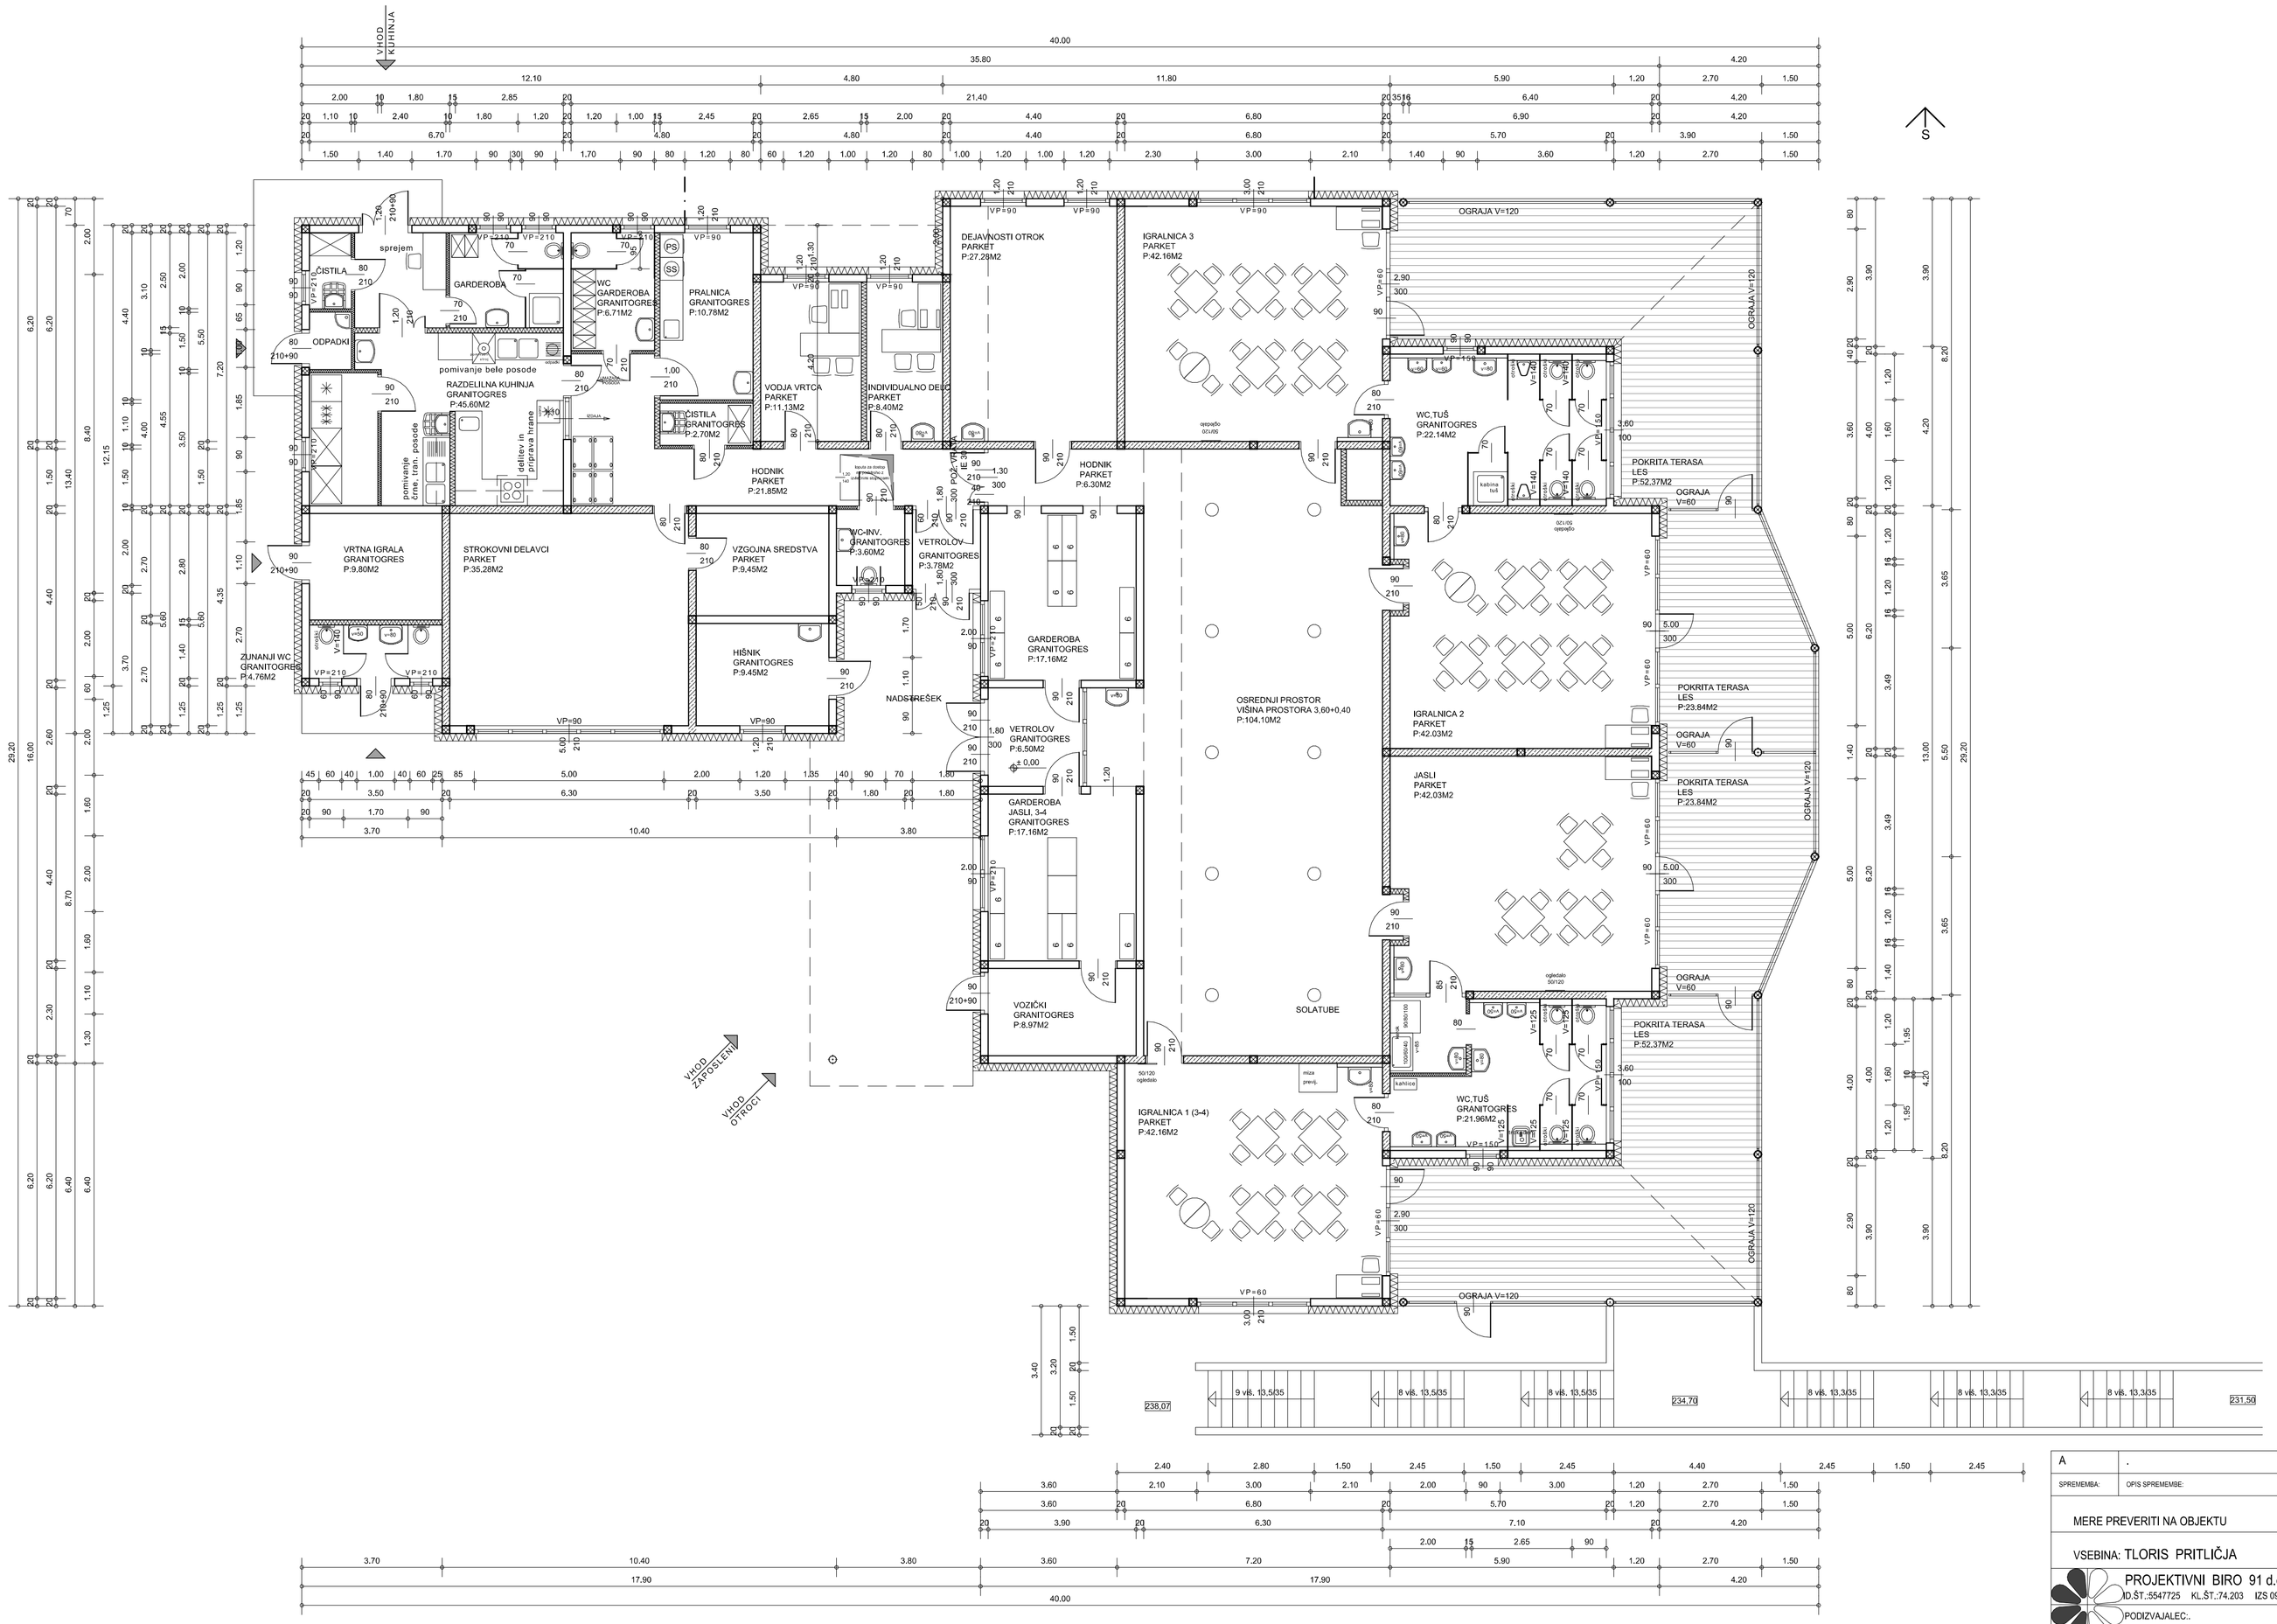

MONTAŽNE MAVČNE STENE
MAX STENE
ARMIRANOBETONSKE VEZI
ZIDOVI/OZIDALATVNA OPEKA ZAPOLNJENA Z BETONOM
OPEKA

A	-			
SPREMEMBA:	OPIS SPREMEMBE:		DATUM: 03.2010	PODPIS:
MERE PREVERITI NA OBJEKTU		VRSTA PR.: PGD	ŠT.PR.: 0902	
VSEBINA: TLORIS PRITLIČJA		MERILO: 1:100	LIST: 4	ŠPR.: -
PROJEKTIVNI BIRO 91 d.o.o. ID.ŠT.:5547725 KL.ŠT.:74.203 IZS 0946	NAROČNIK: OBČINA STARŠE STARŠE 93, STARŠE		V.P.:C.FAITH A-0256 P.N.:C.FAITH A-0256	
PODIZVAJALEC:. ID.ŠT.: KL.ŠT.: IZS	OBJEKT: VRTEC STARŠE, PROSTORI REŽIJ. OBRATA K.O. STARŠE		NAČRT : ARHITEKTURA	