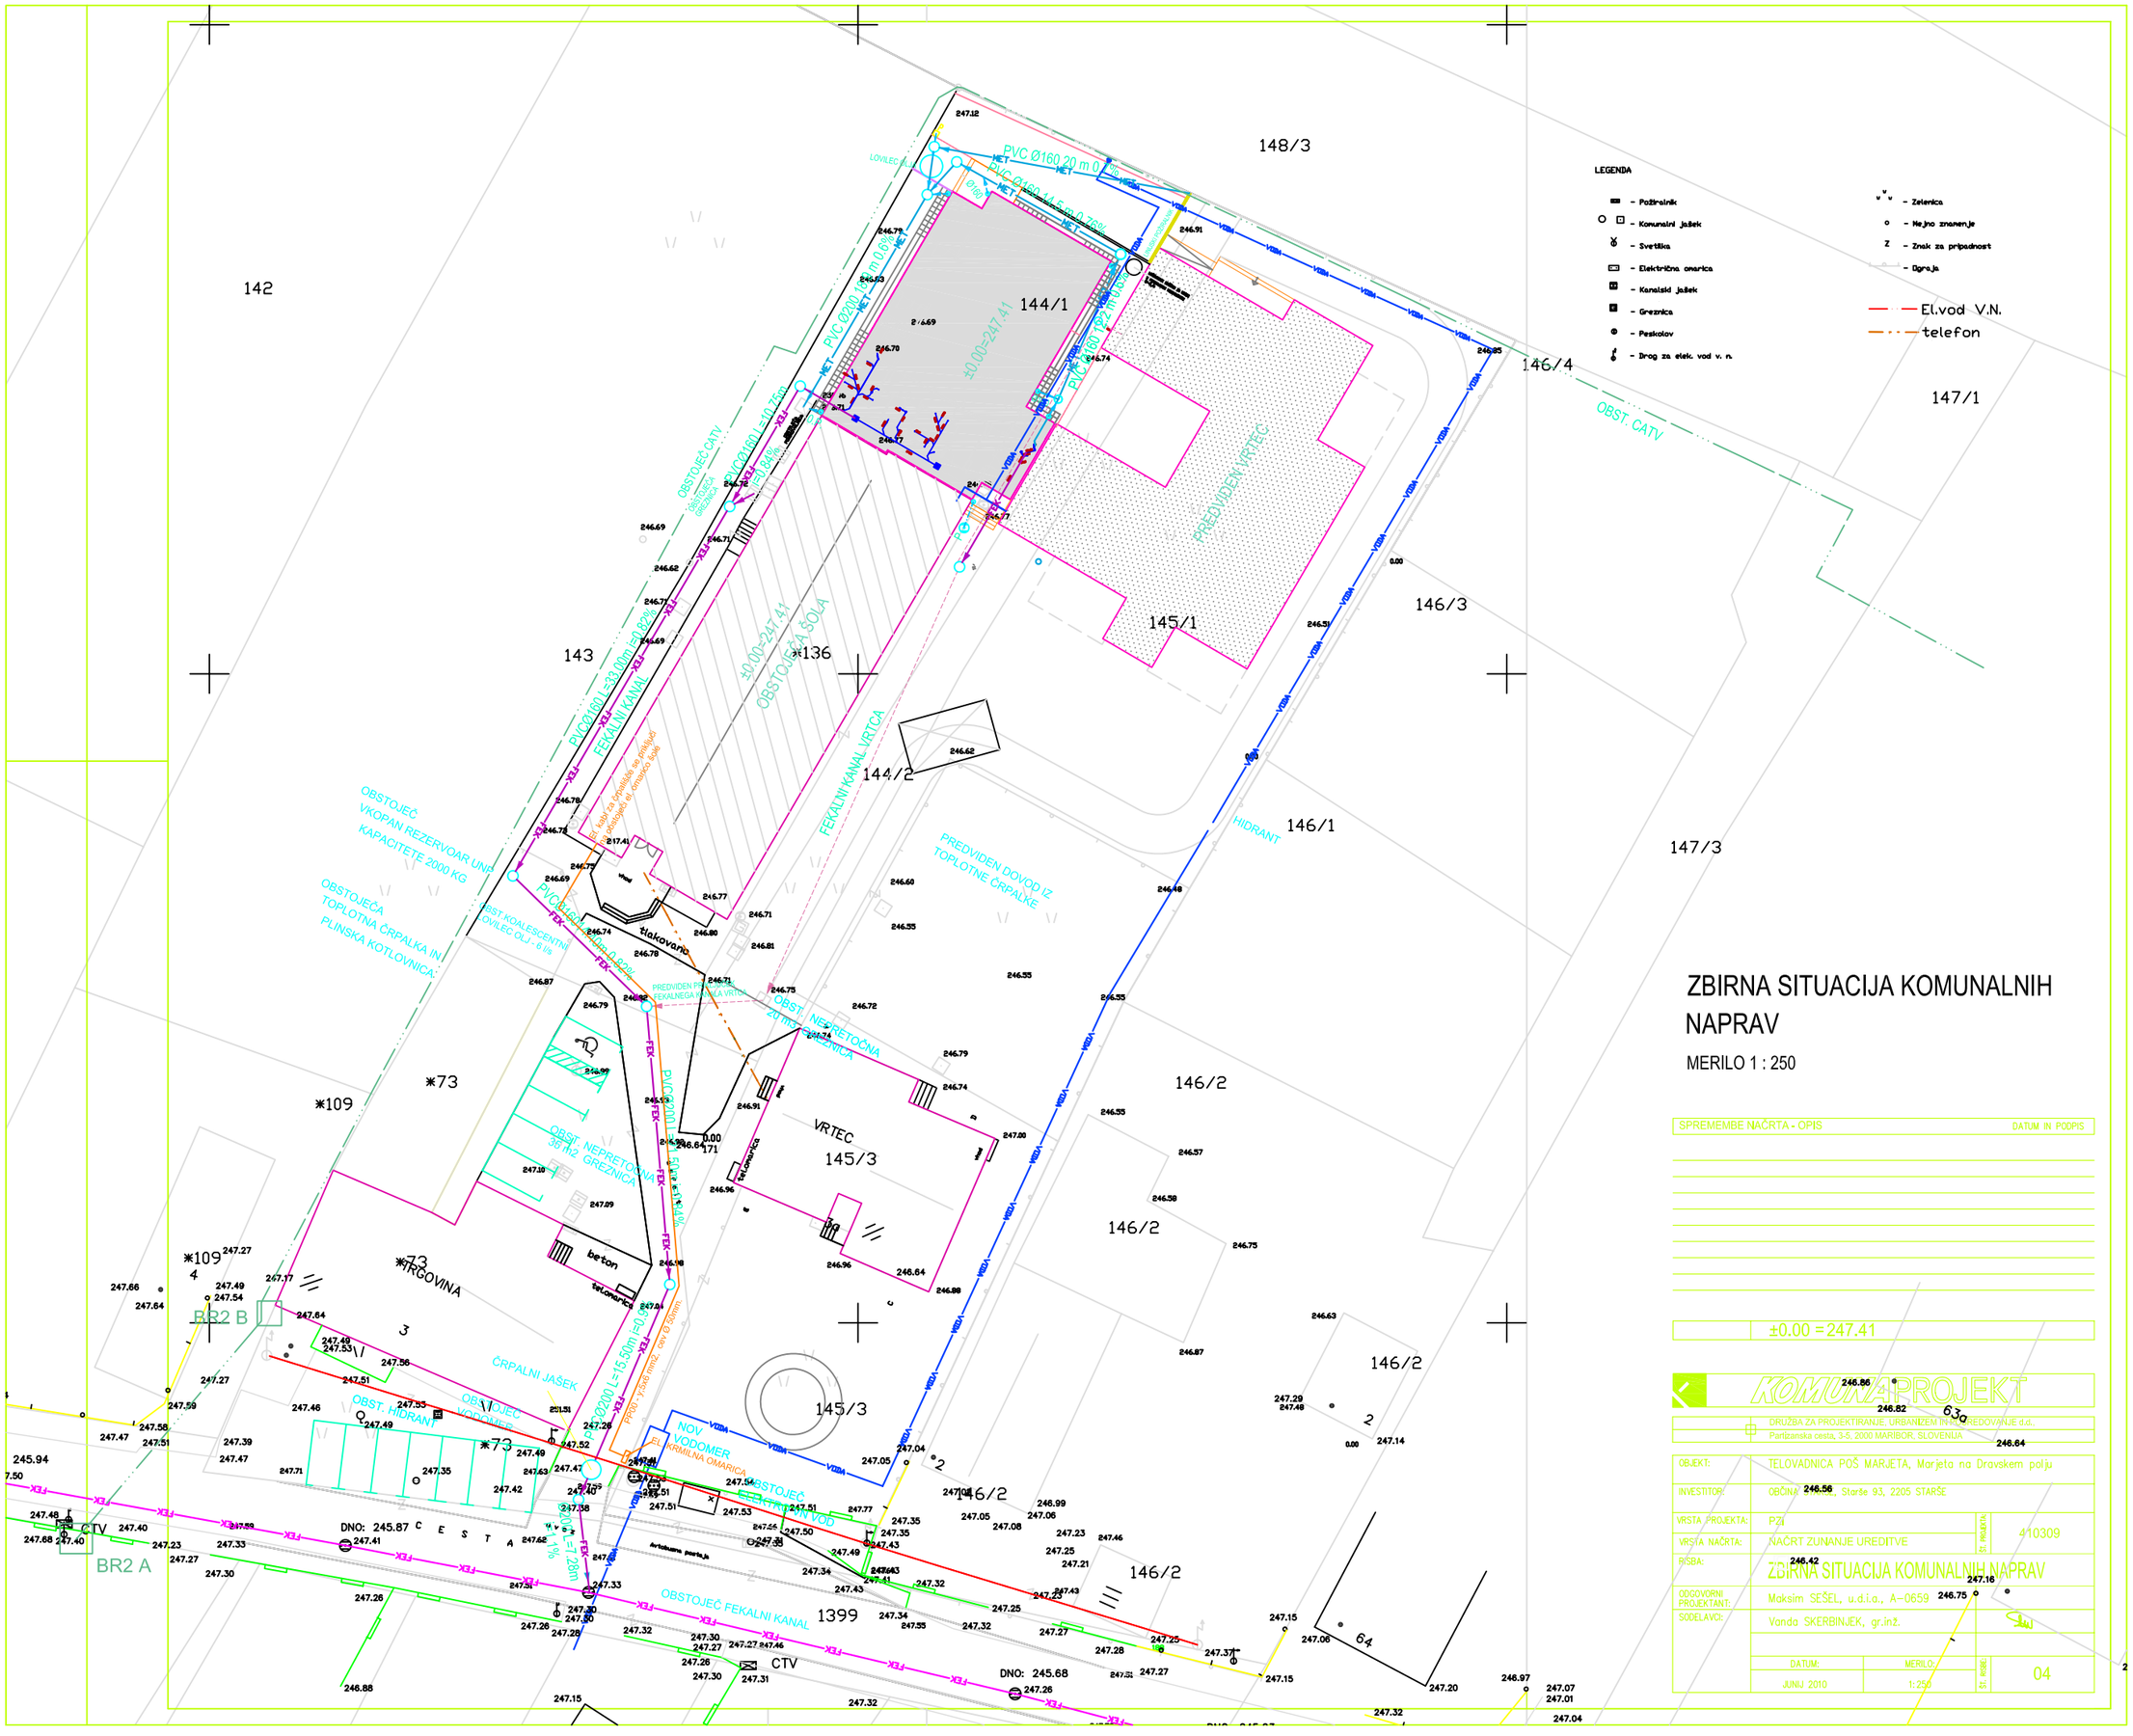

LEGENDA

- Požiralnik
- Komunalni jašek
- Svetilka
- Električna omarica
- Kanalsid jašek
- Grezmica
- Peskolov
- Drog za elek. vod v. n.
- Zelenica
- Nejno znamenje
- Znak za pripadnost
- Ograja
- El.vod V.N.
- telefon

ZBIRNA SITUACIJA KOMUNALNIH NAPRAV

MERILO 1 : 250

SPREMEMBE NAČRTA - OPIS	DATUM IN PODPIS

±0.00 = 247.41

KOMUNAPROJEKT

DRUŽBA ZA PROJEKTIRANJE, URBANIZEM IN SVETOVANJE d.d.
Partizanska cesta, 3-5, 2000 MARIBOR, SLOVENIJA

OBJEKT:	TELOVADNICA POŠ MARJETA, Marjeta na Dravskem polju		
INVESTITOR:	OBČINA STARŠE, Starše 93, 2205 STARŠE		
VRSTA PROJEKTA:	PZI	ŠT. PROJEKTA	410309
VRSTA NAČRTA:	NAČRT ZUNANJE UREDITVE		
RISBA:	ZBIRNA SITUACIJA KOMUNALNIH NAPRAV		
ODGOVORNI PROJEKTANT:	Maksim SEŠEL, u.d.i.a., A-0659		
SODELAVCI:	Vanda SKERBINJEK, gr.inž.		
DATUM: JUNIJ 2010	MERILO: 1:250	ŠT. RISBE	04