
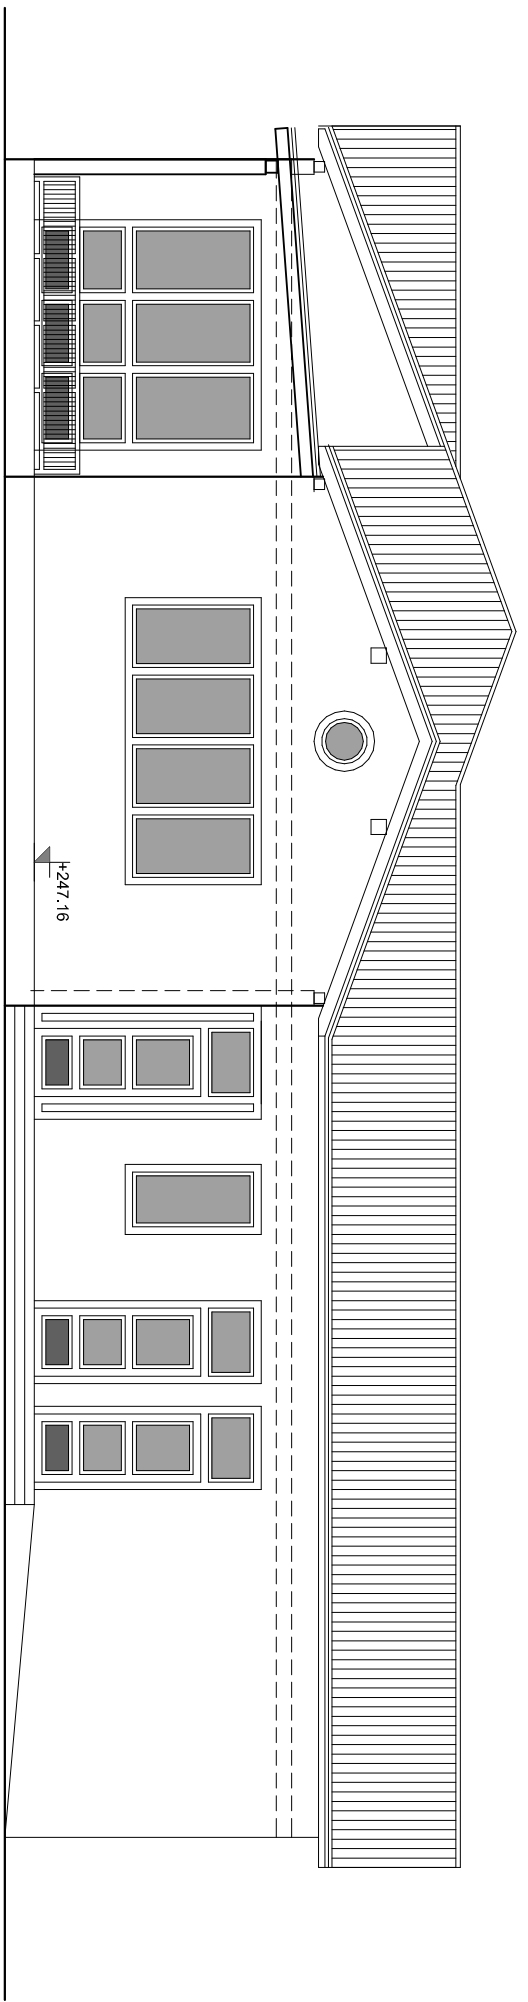


JUŽNA FASADA

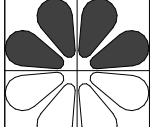

SEVERNA FASADA

A	OPIS SPREMEMBE:	DATAUM:	05.2009	PODPIS:	
	SPREMEMBA:				
MERE PREVERITI NA OBJEKTU		VRSTA PR.:	PGD	ŠT.PR.-NAČRTA:	0903
VSEBINA: JUŽNA IN SEVERNA FASADA		MERILLO:	1:100	LISTI:	7
 PROJEKTIVNI BIRO 91 d.o.o. ID.ŠT.:5647725 KL.ŠT.:7.4.203 IZS 0946 PODIZVALAEC.:		NAROČNIK: OBČINA STARŠE STARŠE 93, STARŠE		V.P.:C.FAITH A-0256 P.N.:C.FAITH A-0256	
IZS KL.ŠT.:		OBJEKT: VVE PIKA POLONICA MARJETA NA DRAVSKEM POLJU		NAČRT: ARHITEKTURA	