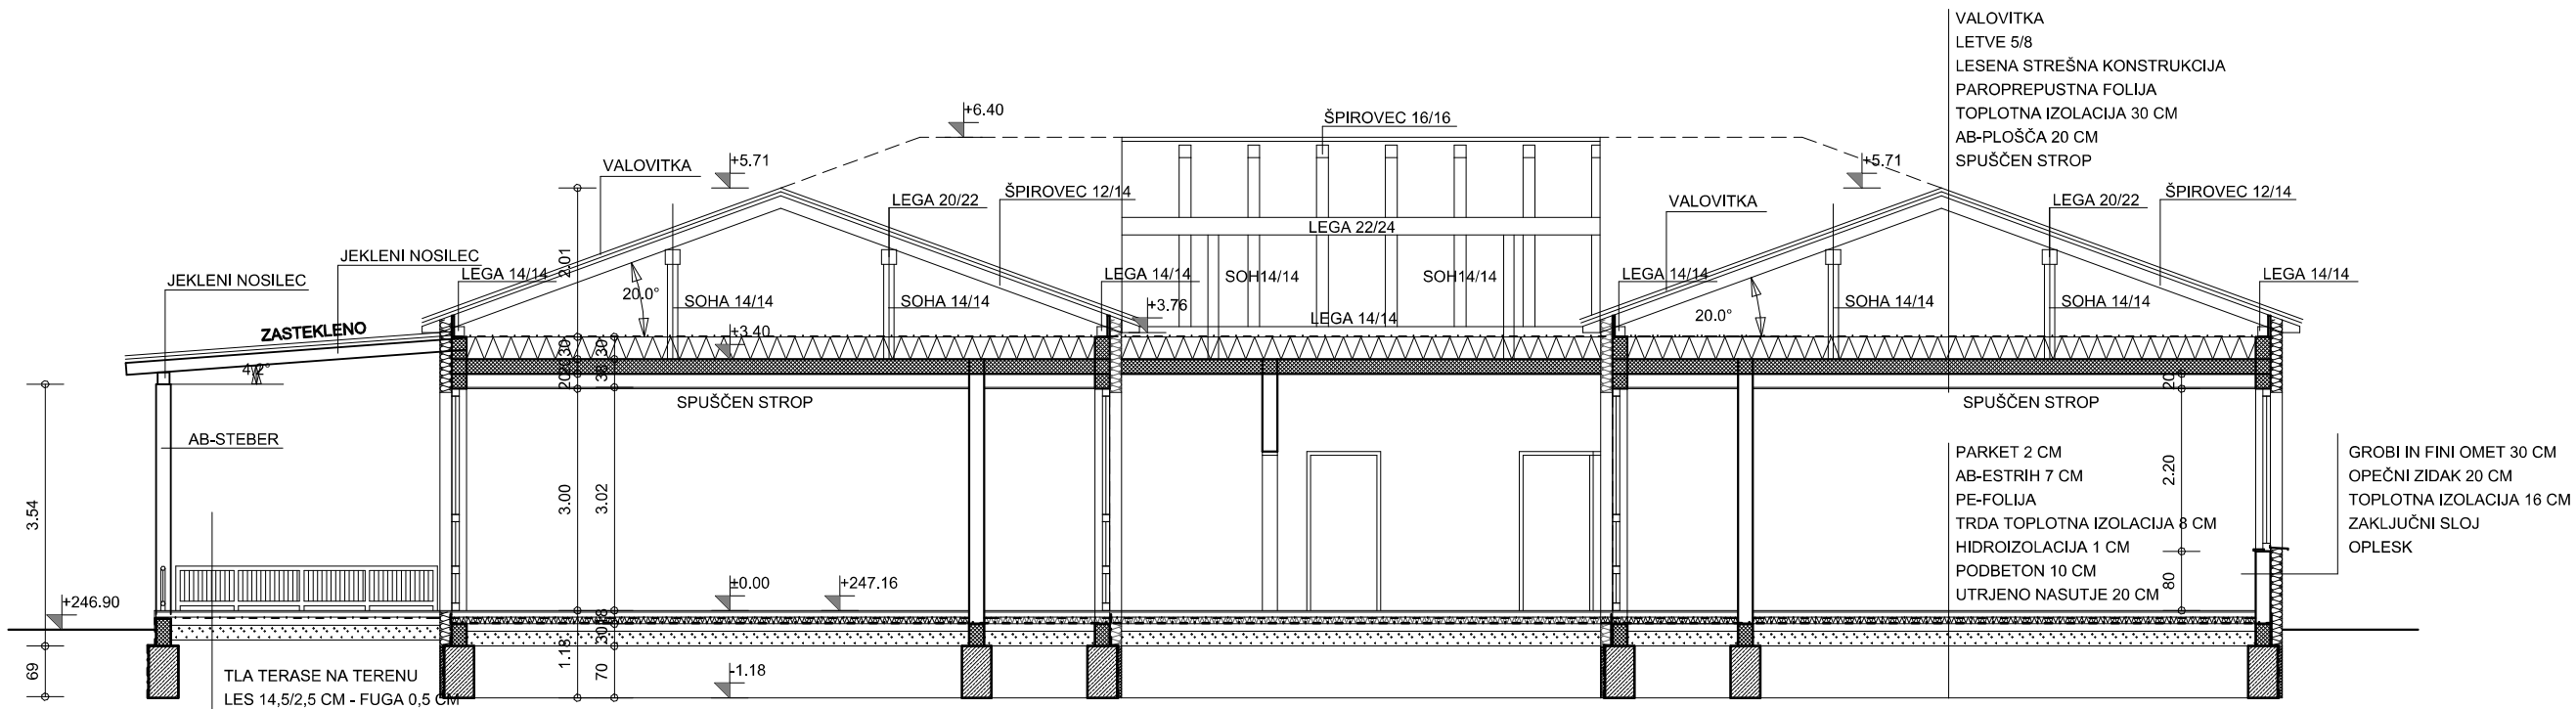

PREREZA A - A

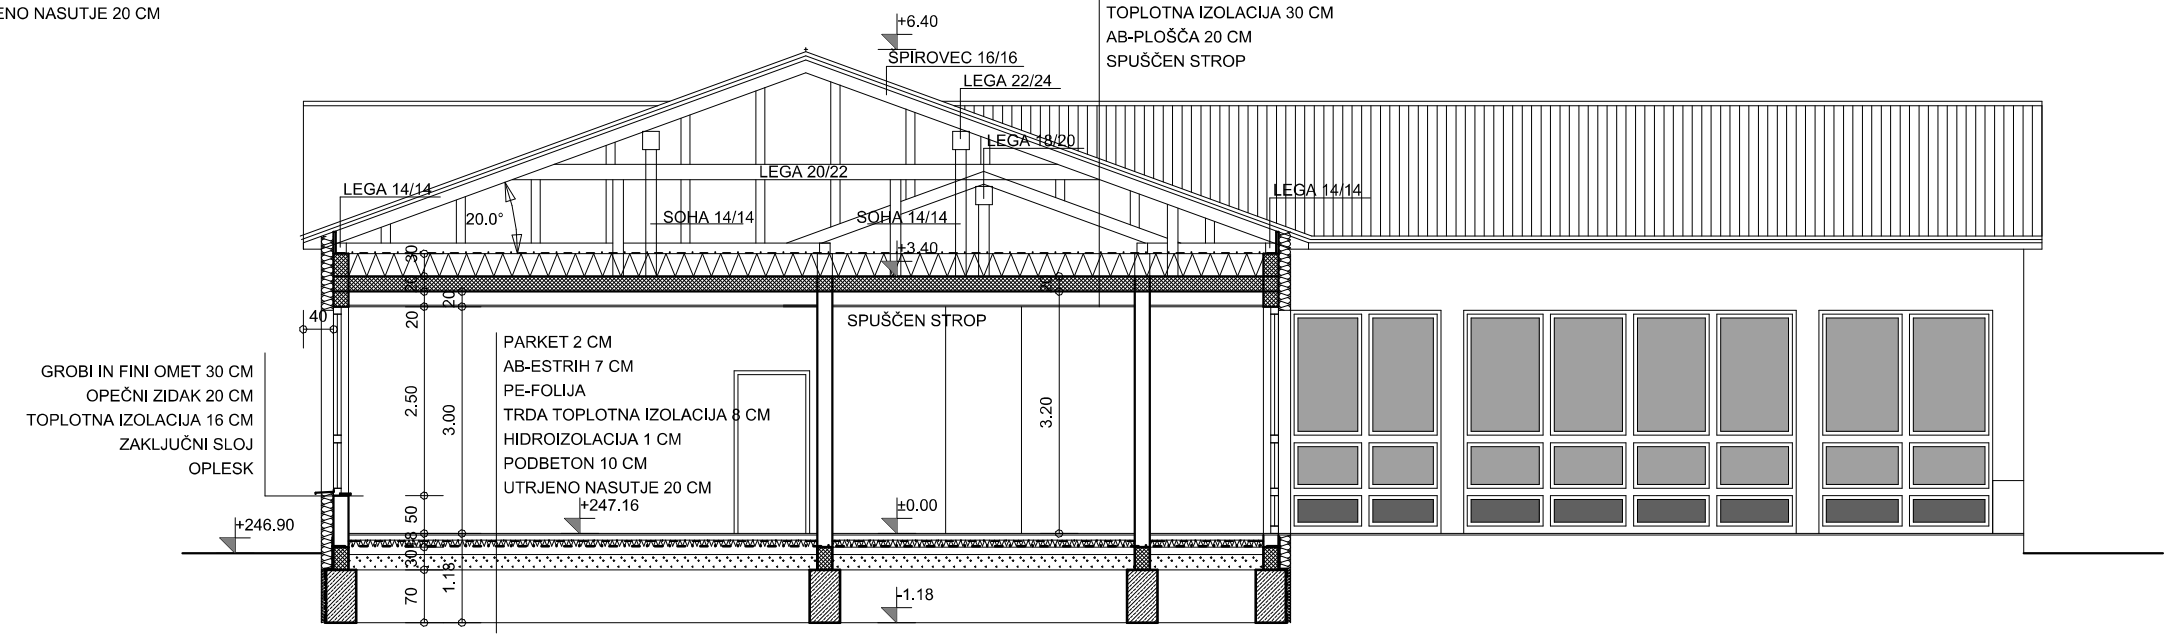

PREREZA B - B

A	.		
SPREMEMBA:	OPIS SPREMEMBE:	DATUM: 05.2009	PODPIS:
MERE PREVERITI NA OBJEKTU		VRSTA PR.: PGD	ŠT.PR.-NAČRTA: 0903
VSEBINA: PREREZA A - A IN B - B		MERILO: 1:100	LIST: 6 / SPR.: .
PROJEKTIVNI BIRO 91 d.o.o. ID.ŠT.:5547725 KL.ŠT.:74.203 IZS 0946	NAROČNIK: OBČINA STARŠE STARŠE 93, STARŠE		V.P.:C.FAITH A-0256 P.N.:C.FAITH A-0256
PODIZVAJALEC:. ID.ŠT.: KL.ŠT.: IZS	OBJEKT: VVE PIKA POLONICA MARJETA NA DRAVSKEM POLJU		NAČRT: ARHITEKTURA