


VZHODNA FASADA

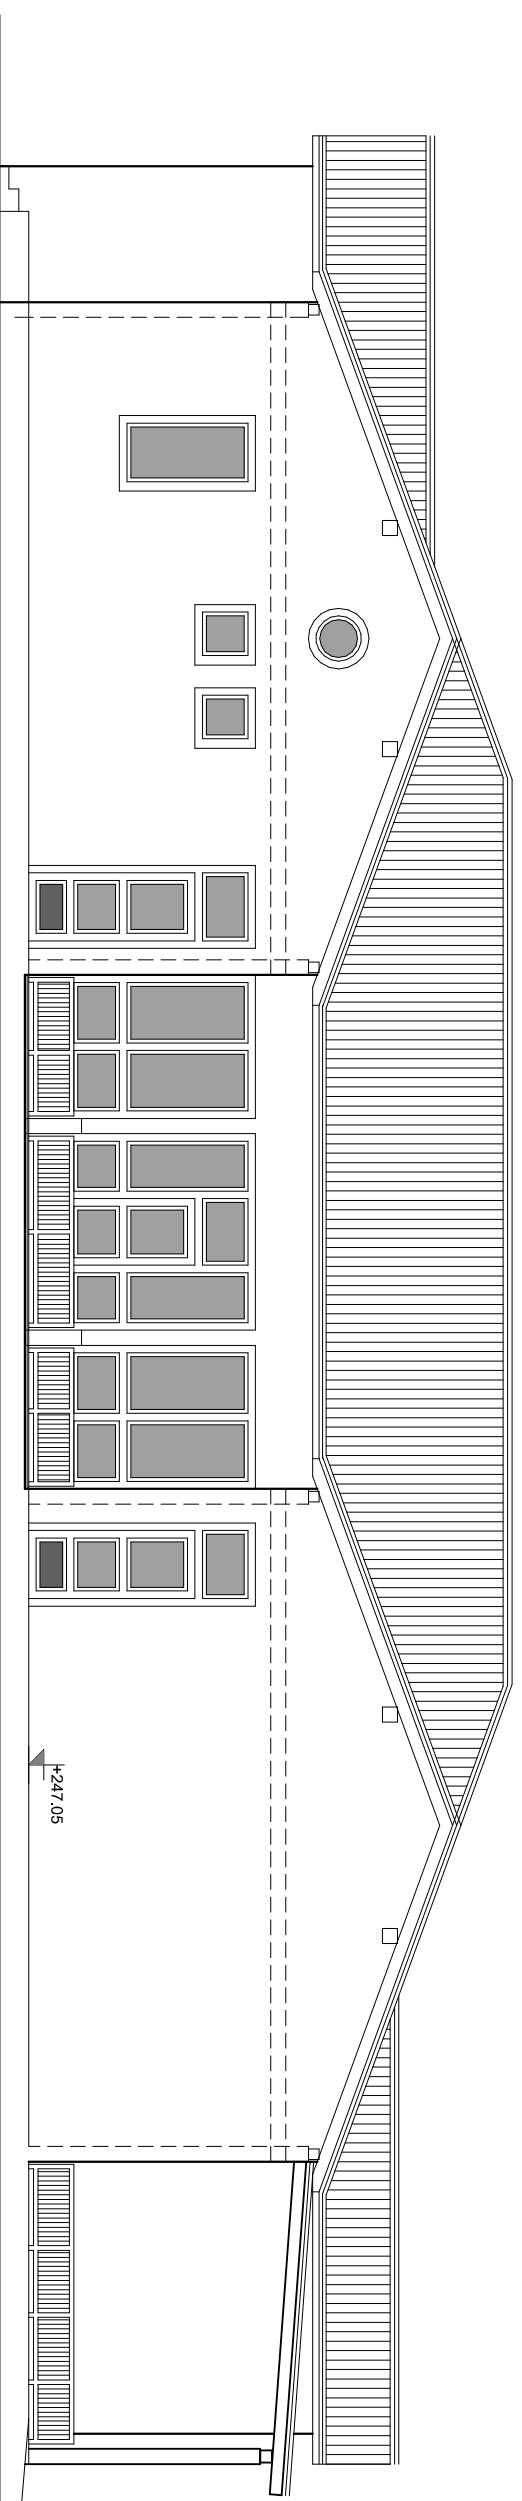

ZAHODNA FASADA

A	OPIS SPREMEMBE:	DATAUM:	05.2009	PODPIS:
	MERE PREVERITI NA OBJEKTU	VRSTA PR.: PGD	ŠT.PR.-NAČRTA:	0903
VSEBINA: VZHODNA IN ZAHODNA FASADA		MERILLO: 1:100	LISTI:	8
PROJEKTIVNI BIRO 91 d.o.o. NAROČNIK: OBČINA STARŠE		V.P.:C.FAITH A-0256		
ID.ŠT.:5647725 KL.ŠT.:7.4.203 IZS 0946		P.N.:C.FAITH A-0256		
PODIZVALJALEC: OBJEKT: VVE PIKA POLONICA		NAČRT: ARHITEKTURA		
ID.ŠT.: KL.ŠT.: IZS		MARJETA NA DRAVSKEM POLJU		

