




SEVERNA FASADA

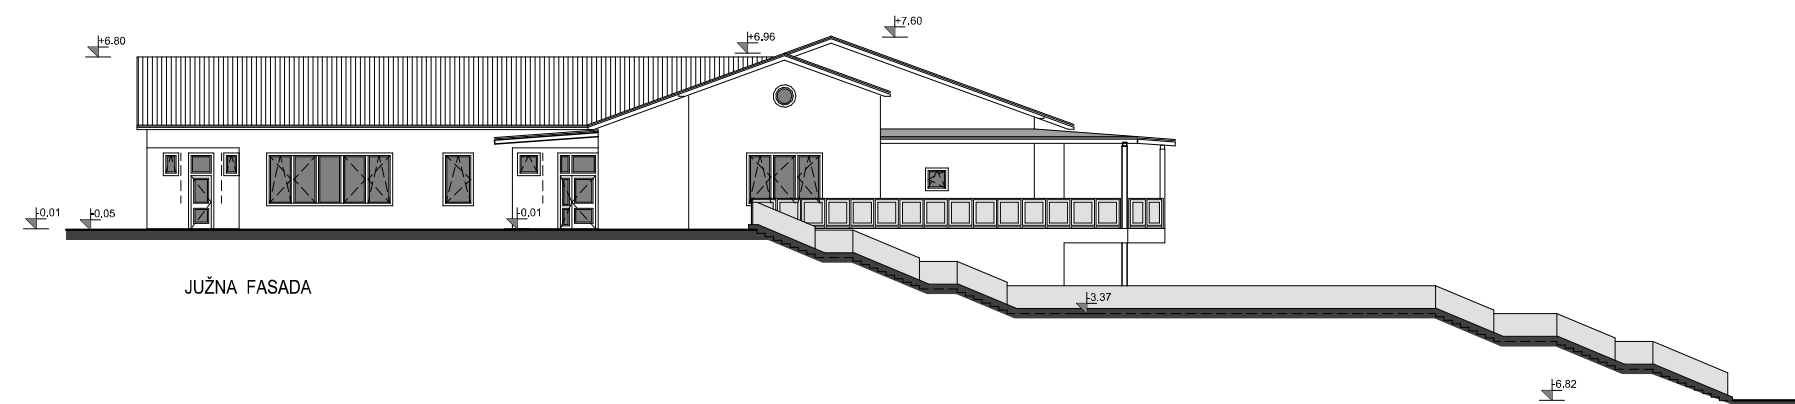


JUŽNA FASADA

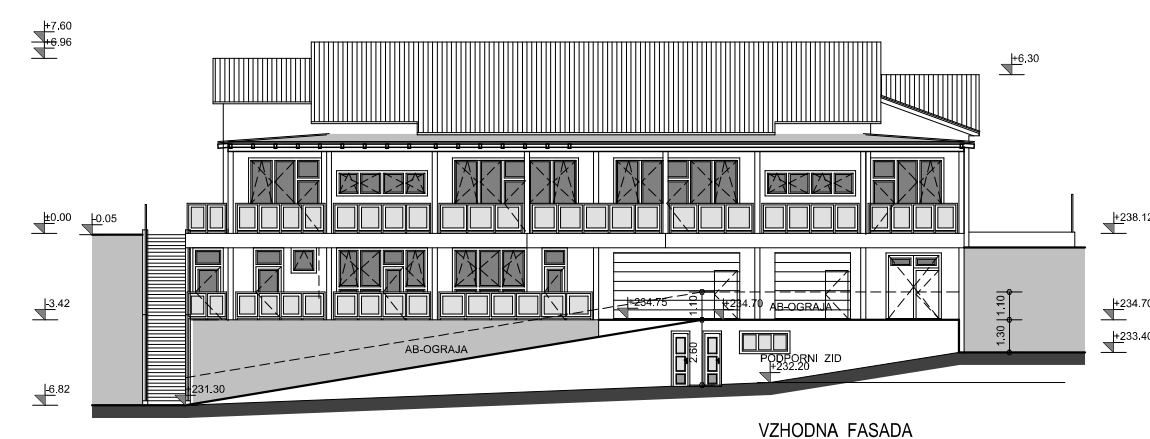

VZHODNA FASADA

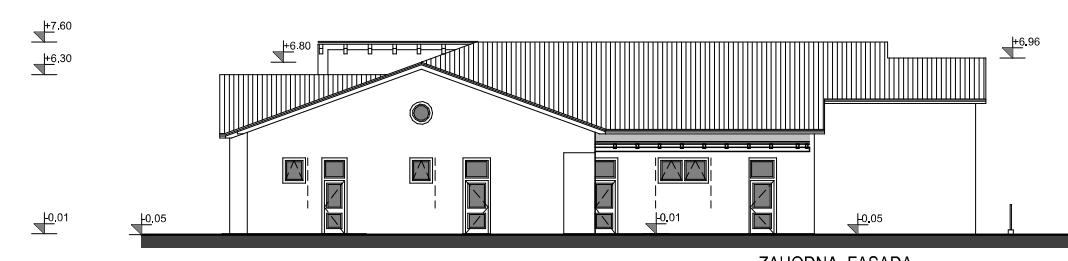

ZAHODNA FASADA

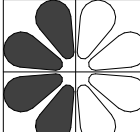A			
SPREMEMBA:	OPIS SPREMEMBE:	DATUM:	05.2011
MERE PREVERITI NA OBJEKTU		VRSTA PR.:	PZR
VSEBINA: FASADE		MERILO:	1:300
 PROJEKTIVNI BIRO 91 d.o.o. ID.ŠT.: 5547725 KL.ŠT.: 74.203 IZS 0946		NAROČNIK: OBČINA STARŠE STARŠE 93, STARŠE	
PODIZVAJALEC: ID.ŠT.: KL.ŠT.: IZS		OBJEKT: VRTEC STARŠE, PROSTORI REŽIJ. OBRATA K.O. STARŠE	
		V.P.: C.FAITH A-0256	
		P.N.: C.FAITH A-0256	
		NAČRT: ARHITEKTURA	
		ŠT.PR.:	0902
		LIST:	9
		SPR.:	.